

I/188087/2024(1)

भारत सरकार
जल शक्ति मंत्रालय
जल संसाधन नदी विकास एवं गंगा संरक्षण विभाग
केन्द्रीय जल आयोग
उपरी वैनगंगा उपमण्डल, नागपुर



Government of India
Ministry of Jal Shakti
Dept. of Water Resources, RD&GR
Central Water Commission
Upper Wainganga Sub-Division, Nagpur

कोटेशन आमंत्रण सूचना /NOTICE INVITING QUOTATION

भारत के राष्ट्रपति की ओर से उपमंडलीय अभियंता उपरी वैनगंगा उपमंडल, नागपुर द्वारा निम्नलिखित वर्णित तथा नियम और शर्तों के अनुसार उपरी वैनगंगा उपमंडल, केन्द्रीय जल आयोग, नागपुर के अंतर्गत **“कार्यस्थल छिन्दा में अप्रोच पाथ के निर्माणकार्य हेतु अनुबंध-I,II में दिए गए विवरण के अनुसार”** पंजीकृत फर्मों / पार्टियों से मुहरबंद कोटेशन आमंत्रित किए जाते हैं। जो की दिनांक **13.11.2024** के **11.00** बजे तक इस कार्यालय में जमा की जा सकती है। प्राप्त मुहरबंद कोटेशन को अधोहस्ताक्षरी द्वारा उसी दिन दिनांक **13.11.2024** को **11.30 बजे** खोले जायेंगे।

Sealed quotations are hereby invited by Sub-Divisional Engineer, Upper Wainganga Sub Division, Nagpur on behalf of President of India from registered firms/ Agencies for work " **Construction of Approach Path at site Chhinda under UWSD, CWC, Nagpur, details as per given in Annexure-I,II,**" terms and conditions described below which can be submitted in his office till **11.00** Hrs on dated **13.11.2024** The sealed quotation will be opened by the undersign on the same day i.e **13.11.2024** at **11.30 Hrs.**

नियम और शर्तें /Terms and conditions:

- कोटेशन की दरें, खुलने की तारीख से 30 दिनों के लिए मान्य होंगी। /Quotation rates will be valid for 30 days from date of opening of the quotation.
- ऊपरी वैनगंगा उपमंडल, केन्द्रीय जल आयोग, नागपुर के अंतर्गत कार्यस्थल छिन्दा में अप्रोच पाथ के निर्माणकार्य, कार्य आदेश से 60 दिनों के भीतर किया जाना चाहिए। / **Construction of Approach Path at site Chhinda under UWSD, CWC, Nagpur** should be completed within 60 date of issue of work order.
- दरों में सभी करों और लेवी को शामिल किया जाना चाहिए। / Rates should inclusive all taxes and levies.
- इस कार्य के लिए वारंटी अवधि 6 महीने है, और उद्धृत राशि का 5%, छः महीने की वारंटी अवधि के लिए सुरक्षा निधि के रूप में अंतिम बिल से काट लिया जायेगा / Warranty period for this work is 6 months and 5% of quoted amount will be deducted from the final bill as performance guaranty for six months warranty period.
- ऊपरी वैनगंगा उपमंडल, केन्द्रीय जल आयोग, नागपुर के अंतर्गत कार्यस्थल छिन्दा में अप्रोच पाथ के निर्माणकार्य को विनिर्देशों के अनुसार पूर्ण किया जाए। Construction of Approach Path at site Chhinda under UWSD, CWC, Nagpur shall be completed as per the given specifications.
- उपरोक्त कार्य संतोषजनक होने के पश्चात भुगतान हेतु तीन प्रति में पूर्व-प्राप्त बिल (Pre receipted bill) को प्रस्तुत करना होगा। जिसका भुगतान सार्वजनिक वित्तीय प्रबंधन प्रणाली के माध्यम से किया जाएगा। / After a satisfactory completion of above work the invoice will have submitted in triplicate (Pre receipted bill) for payment. Payment will be done through the Public Financial Management System (PFMS).
- बोलीदाताओं को कोटेशन के साथ जीएसटी और कंपनी पंजीकरण प्रमाण पत्र जमा करना होगा /The bidders shall submit GST & company registration certificate along with the quotation.
- बोलीदाताओं को इस दस्तावेज़ में उल्लिखित सभी नियमों और शर्तों को ध्यान में रखते हुए दरों का उद्धरण करना



I/188087/2024(1)

भारत सरकार
जल शक्ति मंत्रालय
जल संसाधन नदी विकास एवं गंगा संरक्षण विभाग
केन्द्रीय जल आयोग
उपरी वैनगंगा उपमण्डल, नागपुर



Government of India
Ministry of Jal Shakti
Dept. of Water Resources, RD&GR
Central Water Commission
Upper Wainganga Sub-Division, Nagpur

चाहिए। / The Bidder shall quote considering all the rules and terms given in this document.

9. NIQ को एक मोहरबंद बड़े लिफाफे में जमा किया जाना चाहिए। / NIQ shall be deposited in sealed condition in large envelope.
10. ठेकेदार/फर्म किसी भी कार्य दिवस पर कार्यलय समय के दौरान दरों को उदघृत करने से पहले कार्यस्थल पर जा सकते हैं। / It is advised that Contractor/Firm to visit work site before submitting quotation (on any working day) during the office hours.
11. **अनुलग्नक-I,II** में दी गई वस्तुओं की मात्रा, बिना किसी कारण बताए कार्य-आदेश के समय बढ़ाई या घटाई जा सकती है। / The bill of quantity given in **Annexure-I, II** may be increased or decreased at the time of work Order without assigning any reason thereof.

सीलबंध कोटेशन जिस पर विधिवत लिखा हो **“यूडब्ल्यूएसडी, सीडब्ल्यूसी, नागपुर के तहत छिन्दा साईट पर एप्रोच पाथ के निर्माण के लिए कोटेशन”** दिनांक: **13/11/2024 को 11:00 बजे** तक अधोहस्ताक्षरी द्वारा प्राप्त किया जाएगा एवं **13/11/2024 को 11.30 बजे**, इच्छुक पार्टियों की उपस्थिति में खोला जाएगा। निर्धारित समय के बाद प्राप्त कोटेशन को स्वीकार नहीं किया जाएगा।

Sealed quotation duly superscribed **“Quotation for Construction of Approach Path at site Chhinda under UWSD, CWC, Nagpur”** will be received by the undersigned till **11.00Hrs on 13/11/2024** and will be opened on **13/11/2024 at 11.30 Hrs** in the presence of interested parties. Quotations received after scheduled time will not be accepted.

उपमंडलीय अभियंता, कोई भी कारण बताए बिना किसी भी या सभी उद्धरणों को अस्वीकार करने का अधिकार सुरक्षित रखता है। / **The Undersigned reserves the right to reject any or all the quotations without assigning any reasons thereof.**

(सौरभ चौधरी)
(Sourabh Choudhari)
उपमंडलीय अभियंता
Sub-divisional Engineer
ऊपरी वैनगंगा उपमंडल
Upper Wainganga Sub Division
केन्द्रीय जल आयोग, नागपुर.
Central Water Commission, Nagpur

जानकारी और प्रचार के लिए कॉपी :

Copy for Information and publicity :

तीसरी मंजिल, ब्लॉक-सी, सीजीओ कॉम्प्लेक्स,
सेमिनरी हिल्स, नागपुर-440006 फोन:0712-2510746
ई-मेल: sdeuwsd-cwc@gov.in



3rd Floor, Block-C, CGO Complex,
Seminary Hills, Nagpur – 440006 Phone:0712-2510746
E-mail: sdeuwsd-cwc@gov.in

I/188087/2024(1)

भारत सरकार
जल शक्ति मंत्रालय
जल संसाधन नदी विकास एवं गंगा संरक्षण विभाग
केन्द्रीय जल आयोग
उपरी वैनगंगा उपमण्डल, नागपुर



Government of India
Ministry of Jal Shakti
Dept. of Water Resources, RD&GR
Central Water Commission
Upper Wainganga Sub-Division, Nagpur

1. अधिशासी अभियंता, वैनगंगा डिवीजन, सीडब्ल्यूसी, द्वितीय तल, ब्लॉक 'सी', नागपुर /
Executive Engineer, Wainganga Division, CWC, 2nd Floor, Block -C, Nagpur.
2. कनिष्ठ अभियंता, वैनगंगा मंडल, सीडब्ल्यूसी, नागपुर। सीडब्ल्यूसी निविदा पोर्टल पर अपलोड करने हेतु।
Junior Engineer, Wainganga Division, CWC, Nagpur, For uploading on CWC tender portal .
3. ऑफिस नोटिस बोर्ड./ Office notice board.
4. विभिन्न पुराने एच.ओ. कार्यस्थलों के ऑफिस नोटिस बोर्ड पर चिपकाएँ। Display on office notice board at
Various old sites.

सौरभ चौधरी)
(Sourabh Choudhari)
उपमंडलीय अभियंता
Sub-divisional Engineer
ऊपरी वैनगंगा उपमंडल
Upper Wainganga Sub Division
केन्द्रीय जल आयोग, नागपुर.
Central Water Commission, Nagpur

तीसरी मंजिल, ब्लॉक-सी, सीजीओ कॉम्प्लेक्स,
सेमिनरी हिल्स, नागपुर-440006 फोन:0712-2510746
ई-मेल: sdeuwsd-cwc@gov.in



3rd Floor, Block-C, CGO Complex,
Seminary Hills, Nagpur – 440006 Phone:0712-2510746
E-mail: sdeuwsd-cwc@gov.in

I/188087/2024(1)

भारत सरकार
जल शक्ति मंत्रालय
जल संसाधन नदी विकास एवं गंगा संरक्षण विभाग
केन्द्रीय जल आयोग
उपरी वैनगंगा उपमण्डल, नागपुर



Government of India
Ministry of Jal Shakti
Dept. of Water Resources, RD&GR
Central Water Commission
Upper Wainganga Sub-Division, Nagpur

Annexure-I

**Bill of Quantity "for Construction of Approach Path at site Chhinda under
UWSD, CWC, Nagpur"**

Division : Wainganga Division, C.W.C., Nagpur**Sub- division: UWSD, CWC, Nagpur**

ITEM NO.	SUB HEAD & ITEM OF WORK	Quantity or No.	Unit	Rate in Rs.		Amount in Rs.
				in Fig.	in Words	
1	Earth work in surface excavation not exceeding 30 cm in depth but exceeding 1.5 m in width as well as 10 sqm on plan including getting out and disposal of excavated earth upto 50 m and lift upto 1.5 m, as directed by Engineer-in- Charge.	8.280	Sqm			
2	Beldar for Compaction work.	4	day			
2	Providing and laying in position cement concrete of specified grade excluding the cost of centering and shuttering All work up to plinth level 1:4:8 (1 Cement: 4 coarse sand (zone-III) : 8 graded stone aggregate 40 mm nominal size).	8.280	Cum			
3	Providing and laying in position cement concrete of specified grade excluding the cost of centering and shuttering All work up to plinth level 1:3:6 (1 Cement : 3 coarse sand (zone-III) derived from natural sources : 6 graded stone aggregate 20 mm nominal size.	4.140	Cum			
5	Structural steel work riveted, bolted or welded in built up sections, trusses and framed work, including cutting, hoisting, fixing in position and applying a priming coat of approved steel primer all complete.	51.620	Kg			
Total Amount in Rs.						

(Rupees.....only)

Signature:

Name:


Address:

तीसरी मंजिल, ब्लॉक-सी, सीजीओ कॉम्प्लेक्स,
सेमिनरी हिल्स, नागपुर-440006 फोन:0712-2510746
ई-मेल: sdeuwsd-cwc@gov.in



3rd Floor, Block-C, CGO Complex,
Seminary Hills, Nagpur – 440006 Phone:0712-2510746
E-mail: sdeuwsd-cwc@gov.in


Drawing of Approach Path at site Chhinda under UWSD, CWC, Nagpur

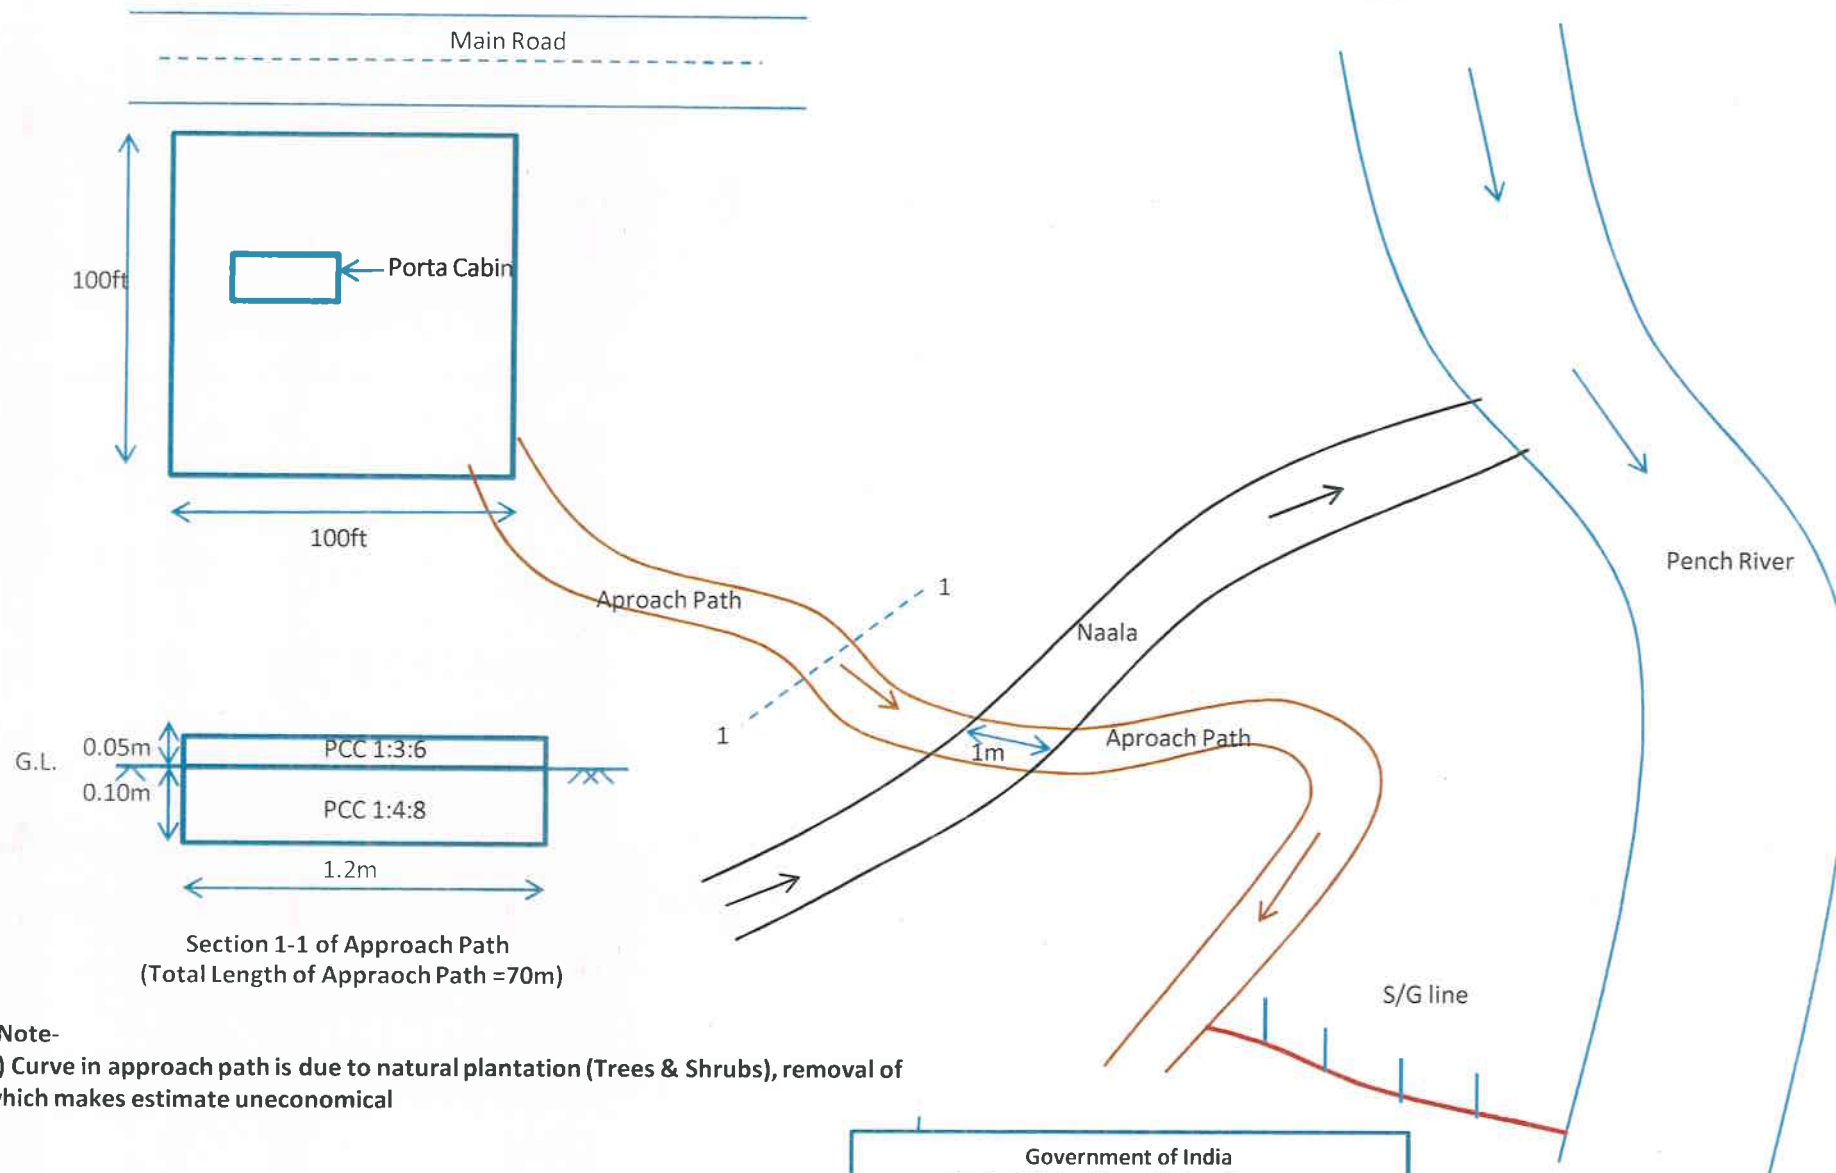

*Not to scale

Government of India Central Water Commission, Nagpur	
Checked by	Prepared by
<i>Ponabh</i> 28/08/24	<i>Vishay</i> 28/08/24

Drawing of Approach Path at site Chhinda under UWSD, CWC, Nagpur

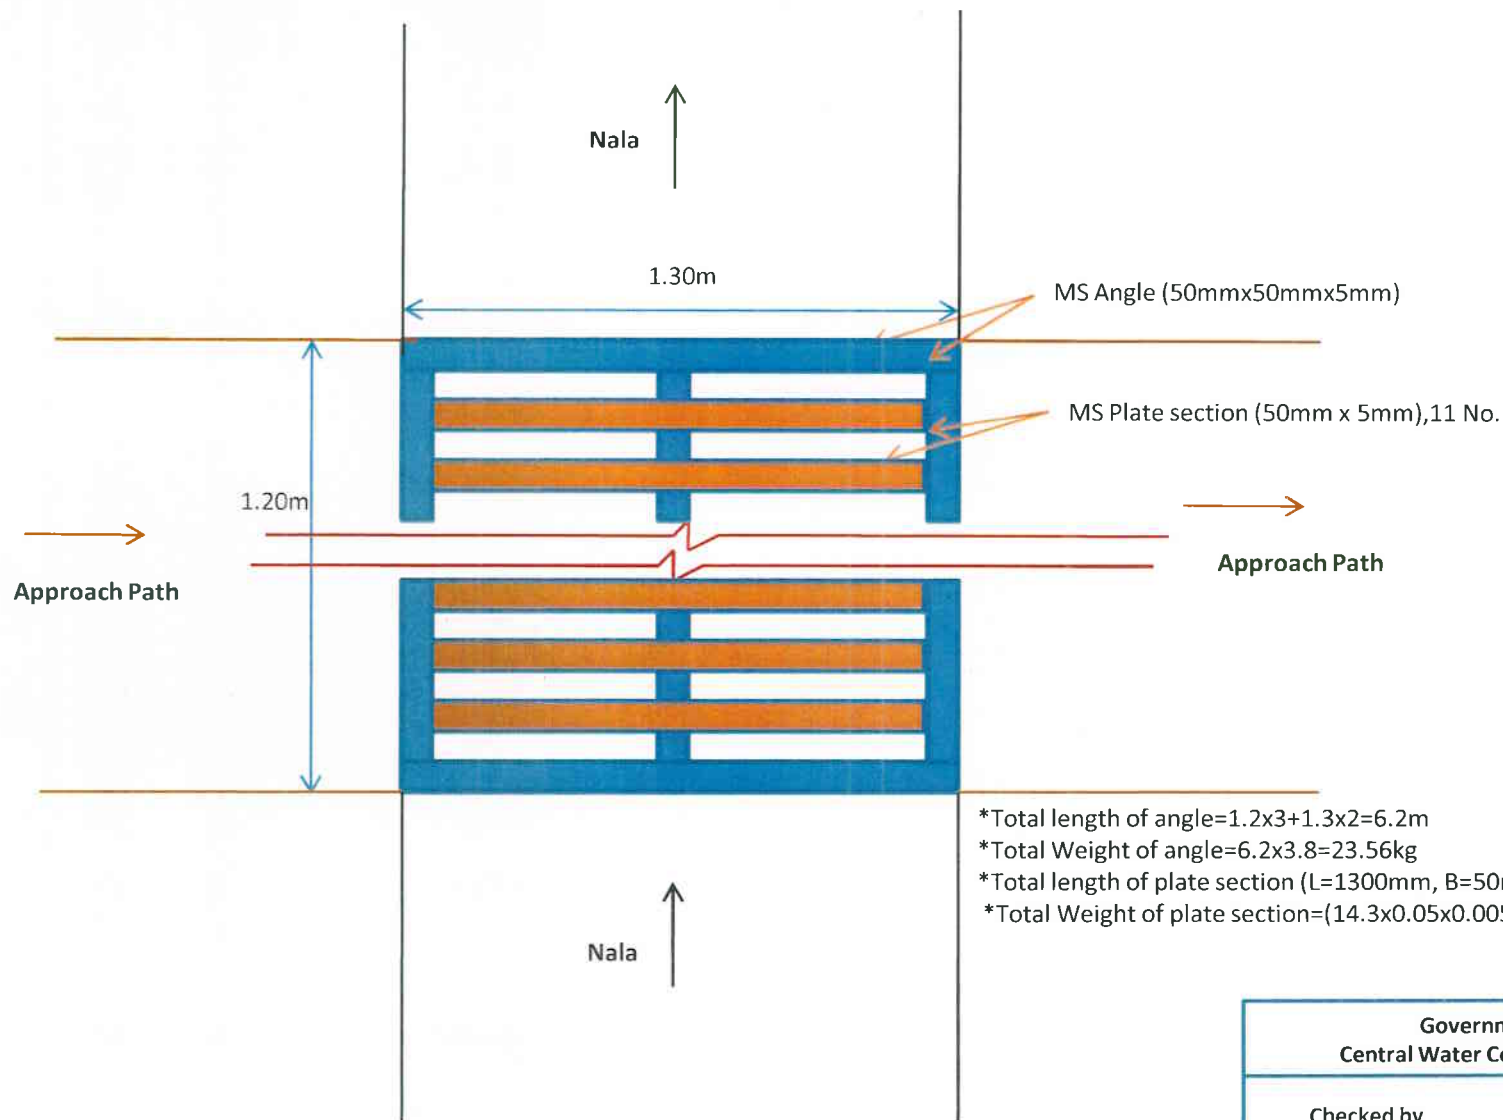

- *Total length of angle=1.2x3+1.3x2=6.2m
- *Total Weight of angle=6.2x3.8=23.56kg
- *Total length of plate section (L=1300mm, B=50mm, t=5mm)=11x1.3= 14.3m
- *Total Weight of plate section=(14.3x0.05x0.005)x7850=28.06kg

Built up section for Nala

*Not to scale

Government of India Central Water Commission, Nagpur	
Checked by	Prepared by
<i>[Signature]</i> 28/08/24	<i>[Signature]</i> 28/08/24

I/188087/2024(1)

Annexure-IIIUndertaking for Preference to Make in India(On firm Letter head)

To,
The Executive Engineer,
Wainganga Division,
MCO, CWC, Nagpur.

Estimate Reference No.: 03/UWSD/2024-25 dated 28/08/2024

Name of Tender: Quotation for Construction of approach path at site Chhinda under UWSD, CWC, Nagpur.

I/We, the Bidder(s) have read and understood the contents of the office memorandum & the order circulated by the Department of Promotion of industry and internal trade (DPIIT), Ministry of commerce & industry Government of India vide order no P-5021/2/2017-PP(BE-II) Dated 16/09/2020 and we hereby certify to comply with above provision.

(Signature of bidder with office seal)

I/188087/2024(1)

Annexure-IVUndertaking for Rule 144 (xi) in the General Financial Rules (GFRs), 2017(On firm Letter head)

To,
The Executive Engineer,
Wainganga Division,
MCO, CWC, Nagpur.

Estimate Reference No.: 03/UWSD/2024-25 dated 28/08/2024

Name of Tender: Quotation for Construction of approach path at site Chhinda under UWSD, CWC, Nagpur.

I/We, the Bidder(s) is/are not from such a country which shares a land border with India, in terms of the said amendments to GFR, 2017. In case the services are provided from the agency of those country which shares a land border with India, the evidence for valid registration with the competent authority shall be provided, failing which Department reserves the right to take legal action on us.

(Signature of bidder with office seal)