

भारत सरकार
केन्द्रीय जल आयोग
ऊपरी यमुना मण्डल

कालिंदी भवन, बी-5, तारा क्रिसेंट रोड,
कुतुब संस्थानिक क्षेत्र, नई दिल्ली-110016

क्रमांक: 01/02/04/2021-22/UYD/ 864-76

दिनांक: 24/02/2022

कोटेशन आमंत्रण सूचना

(NIQ No. 23/2021-22/UYD/Delhi)

भारत के राष्ट्रपति के ओर से अधोहस्ताक्षरी द्वारा संलग्न विवरण के “Construction of Ramp at Kalindi Bhawan, CWC, New Delhi” में कार्य हेतु कोटेशन आमंत्रित किए जाते हैं। इच्छुक प्रतिष्ठित फर्म संलग्न निर्धारित प्रपत्र में अपनी कोटेशन बंद लिफाफे में दिनांक 04.03.2022 को अपराह्न 15:00 बजे तक जमा करा सकते हैं। कोटेशन उसी दिन अपराह्न 15:30 बजे इच्छुक कोटेशनदाताओं या उनके प्रतिनिधि की उपस्थिति में खोली जाएगी।

कार्य की सूची एवं विशिष्टियाँ (Specifications): संलग्न विवरण के अनुसार।

नियम एवं शर्तें:

1. उपरोक्त कार्य “Construction of Ramp at Kalindi Bhawan, CWC, New Delhi” कार्य कराने के लिए है।
2. कार्य विशिष्टियों (Specifications) के अनुसार कार्य आदेश जारी होने के 30 दिनों के अंदर पूरा करना अनिवार्य होगा।
3. मुहरबंद लिफाफे पर कार्य का नाम एवं कोटेशन संख्या आदि लिखा होना चाहिए।
4. कोटेशन संलग्न निर्धारित प्रपत्र में फर्म के लेटर पैड पर होनी चाहिए।
5. कोटेशन आमंत्रण सूचना नंबर एवं खोलने की तारीख लिफाफे के ऊपर लिखी होनी चाहिए।
6. दरों को शब्दों एवं संख्या दोनों में लिखा होना चाहिए।
7. दरें सभी कर तथा अन्य प्रभार आदि यदि कोई हो तो इसका विवरण अलग से दिया जाना चाहिए।
8. सभी कटिंग्स एवं ओवर राइटिंग्स प्रतिष्ठान के अधिकृत व्यक्ति द्वारा हस्ताक्षरित होने चाहिए।
9. कोटेशन में दर्शायी गयी दरें 90 दिन तक लागू होगी इस मुद्दे पर किसी कोटेशनदाता की चुप्पी उसकी सहमति मानी जाएगी।
10. कार्य आदेश जारी होने के बाद प्रभारी अभियंता के दिशा निर्देशों के साथ पूरा करना अनिवार्य होगा। कार्य को बीच में छोड़कर जाने की स्थिति में अथवा संतोषजनक न होने की स्थिति में अथवा किसी शर्त के ना पालन करने पर फर्म को विभाग में ब्लेकलिस्टेड/ बेन कर दिया जाएगा एवं ऐसी स्थिति में अधोहस्ताक्षरी द्वारा तय की गयी पेनल्टी फर्म को मान्य करनी होगी।
11. कार्य का भुगतान वास्तविक कार्य के आधार पर जाँच उपरांत किया जाएगा।
12. कार्य पूरा होने पर इस कार्यालय में पूर्व प्राप्त बिल (प्री-रिसिप्टेड बिल) दो प्रतियों में भेजना होगा बिल में धनराशि अंको तथा शब्दों दोनों में लिखा होना चाहिए। तत्पश्चात भुगतान PFMS के माध्यम से किया जाएगा।
13. मात्रा की अनुसूची फॉर्म संख्या-2 में दिया गया है।
14. शर्तों के साथ भेजे गए कोटेशन स्वीकार नहीं किए जाएंगे।

15. कार्य आदेश की मात्रा घटाने या बढ़ाने का अधिकार अधोहस्ताक्षरी के पास सुरक्षित है। इस संबंध में अधोहस्ताक्षरी का निर्णय अंतिम एवं बाध्यकारी होगा।
16. अधोहस्ताक्षरी के पास बिना कोई कारण बताए किसी अथवा सभी कोटेशन को स्वीकृत/अस्वीकृत करने एवं सम्पूर्ण कोटेशन प्रक्रिया को निरस्त करने का अधिकार सुरक्षित है। इस संबंध में उनका निर्णय अंतिम एवं बाध्यकारी होगा।
17. निर्धारित तिथि एवं समय के उपरांत प्राप्त होने वाला कोटेशन को स्वीकार नहीं किया जाएगा।
18. फ़ॉर्म GST पंजीकृत होनी चाहिए एवं GST संख्या कोटेशन में दर्शायी होनी चाहिए।
19. कोटेशन फॉर्म-1 एवं 2 को पूर्णतया भरकर ही जमा करना होगा, संशयात्मक स्थिति एवं अधूरी सूचना की स्थिति में कोटेशन को अस्वीकार कर दिया जाएगा।

विस्तृत जानकारी के लिए वेबसाइट <https://www.cwc.gov.in> देखें।

संलग्नक: उपरोक्तानुसार।


अधिशायी अभियंता
ऊपरी यमुना मंडल

प्रतिलिपि:

1. अधीक्षण अभियंता (समन्वय), यमुना बेसिन संगठन, के.ज.आ., नई दिल्ली।
2. अधीक्षण अभियंता, जल विज्ञानीय प्रेक्षण परिमंडल, केन्द्रीय जल आयोग, वैशाली।
3. वेतन एवं लेखाधिकारी, केन्द्रीय जल आयोग, सेवा भवन, नई दिल्ली।
4. सॉफ्टवेयर प्रबंधन निदेशालय को के.ज.आ. की वेबसाइट पर कोटेशन आमंत्रण सूचना को अपलोड करने हेतु।
5. उपमंडलीय अभियंता (.मु), ऊपरी यमुना मण्डल, के.आ.ज., नई दिल्ली।
6. लेखानुभाग।
7. सूचना पट्ट।

फॉर्म संख्या:-1

कार्य का नाम: "Construction of Ramp at Kalindi Bhawan, CWC, New Delhi".

1	Name of Company/ Firm / Agency (Attach certificate of registration):	
2	Name of proprietor / Director of Company / Firm / agency:	
3	Full Address of Reg. Office :	
4	Telephone No.	
5	FAX No.	
6	E-Mail Address :	
7	Full address of Operating/ Branch Office :	
	Telephone No.	
	FAX No.	
	E-Mail Address :	
8	PAN No. (Attach attested copy)	
9	GST Registration No. (Attach attested copy)	
10	Give details of the major similar contracts handled by the tendering Company/Firm/Agency during the last five years (attach copy)	
11	Additional information, if any (Attach separate sheet, if required)	

स्थान:

अधिकृत व्यक्ति के हस्ताक्षर:

दिनांक:

अधिकृत व्यक्ति का नाम:


एजेंसी/ फर्म की सील:

मात्रा की अनुसूची


कार्य का नाम: "Construction of Ramp at Kalindi Bhawan, CWC, New Delhi".

S.No.	Description of Items	Qty.	Unit	Rate in Rs.		Amount in Rs.
				Figures	Words	
1	Brick work with common burnt clay modular bricks of class designation 7.5 in foundation and plinth in: Cement Mortar 1:6 (1 cement : 6 coarse sand).	1.488	cum			
2	Centering and shuttering including strutting, propping etc. and removal of form work for : Foundations, footings, bases for columns	0.410	Sqm.			
3	Providing and laying in position cement concrete of specified grade excluding the cost of centering and shuttering - All work up to plinth level : 1:2:4 (1 cement : 2 coarse sand (zone-III) derived from natural sources : 4 graded stone aggregate 20 mm nominal size derived from natural sources)	0.360	cum			
4	Providing and fixing stainless steel (Grade 304) railing made of Hollow tubes, channels, plates etc., including welding, grinding, buffing, polishing and making curvature (wherever required) and fitting the same with necessary stainless steel nuts and bolts complete, i/c fixing the railing with necessary accessories & stainless steel dash fasteners, stainless steel bolts etc., of required size, on the top of the floor or the side of waist slab with suitable arrangement as per approval of Engineer-in-charge, (for payment purpose only weight of stainless steel members shall be considered excluding fixing accessories such as nuts, bolts, fasteners etc.).	154.38	kg			
5	Chequered precast cement concrete tiles 22 mm thick in footpath & courtyard, jointed with neat cement slurry mixed with pigment to match the shade of tiles, including rubbing and cleaning etc. complete, on 20 mm thick bed of cement mortar 1:4 (1 cement: 4 coarse sand).	8.92	sqm			

	Medium shade pigment using 50% white cement 50% Grey cement					
					राशि (रुपये में)	
					जी.एस.टी. @..... %	
					सकल योग	
					कुल राशि (रुपये में)	

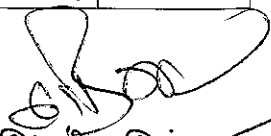
 अधिशासी अभियंता
 ऊपरी यमुना मण्डल

CONSTRUCTION OF RAMP

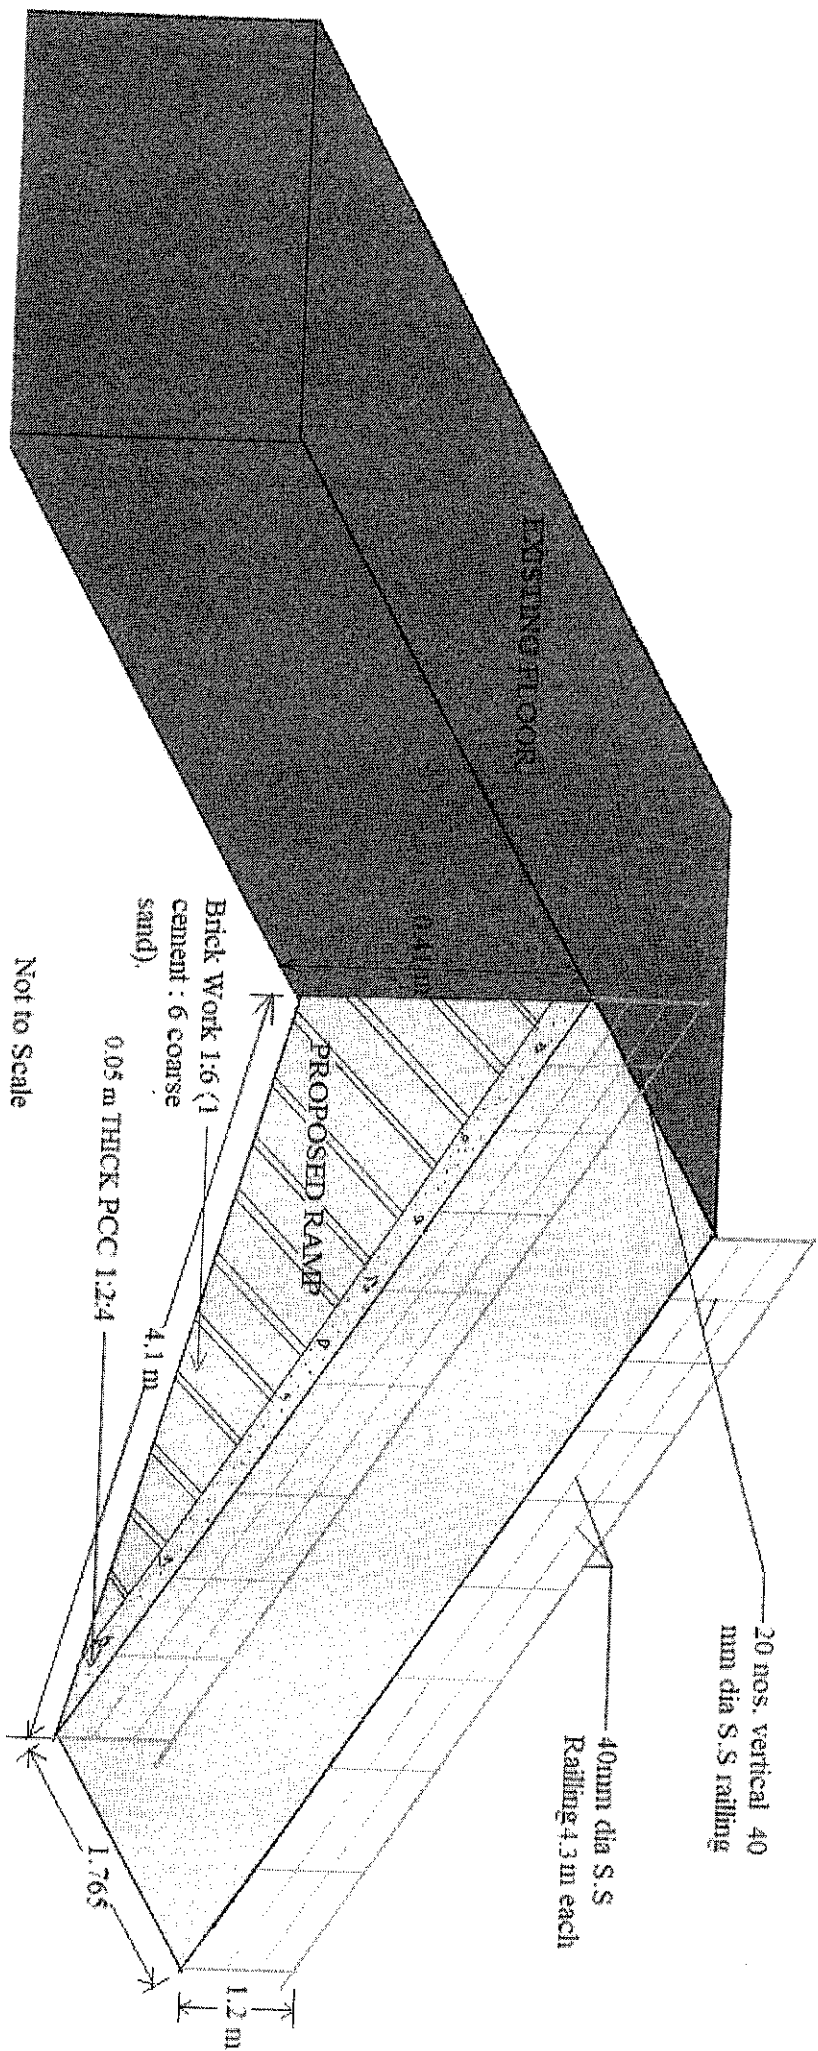

Not to Scale

