

I/76112/2021(2)

भारत सरकार
जल शक्ति मंत्रालय
जल संसाधन नदी विकास एवं गंगा संरक्षण विभाग
केन्द्रीय जल आयोग
ऊपरी वैनगंगा उपमण्डल, नागपुर



Government of India
Ministry of Jal Shakti
Dept. of Water Resources, RD&GR
Central Water Commission
Upper Wainganga Sub-Division, Nagpur

निविदा आमंत्रण सूचना /NOTICE INVITING QUOTATION

भारत के राष्ट्रपति की ओर से ऊपरी वैनगंगा उपमंडल, केन्द्रीय जल आयोग, नागपुर- 440006 द्वारा नीचे दिये गये विवरण के अनुसार ऊपरी वैनगंगा उपमंडल, केन्द्रीय जल आयोग, नागपुर के अंतर्गत " **कार्यस्थल-केवलारी पर विट्रिफाइड टाइलें उपलब्ध कराने एवं लगाने (फ़िक्सिंग) के कार्य के काम के लिए अनुबंध-I & II** में दिए गए विवरण के अनुसार है " हेतु सीलबंद निविदा आमंत्रित किये गये है।

For and on behalf of President of India ,Sub-divisional Engineer ,Upper Wainganga Sub-division ,CWC,Nagpur.Sealed quotations are hereby invited from registered firms / parties of repute to civil work **"for Providing & fixing Vitrified Tiles at site Keolari under UWSD,CWC,Nagpur, details as per given in Annexure-I & II."**

नियम और शर्तें /Terms and conditions:

1. दरों को एफ.ओ.आर. गंतव्य पैकिंग, अग्रेषण, माल, बीमा, यदि कोई हो, के समावेशी उपमंडलीय अभियंता,ऊपरी वैनगंगा उपमंडल, सीडब्ल्यूसी, तृतीय तल, ब्लॉक 'सी', सीजीओ कॉम्प्लेक्स, सेमिनरी हिल्स, नागपुर (महाराष्ट्र) 440006 के अन्तर्गत साईट कार्य स्थल तक होना चाहिये जो कि **Annexure-I & II** में दिया गया है।

Rates for F . O . R . Destination packing , forwarding , freight , insurance , if there is , the inclusive SubDivisional Engineer , Upper wainganga subdivision , CWC , Third floor , Block ' C ' , CGO Complex , Seminary Hills , Nagpur (Maharashtra 440 006) to the site workplace under be that should **Annexure-I & II** is turned on.

2. कोटेशन के खुलने की तारीख से न्यूनतम 135 दिनों के लिए दरें मान्य होंगी।/ The quoted rates will be valid up to 135 days from the opening date of the quotation.

3. **कार्यस्थल-केवलारी पर विट्रिफाइड टाइलें उपलब्ध कराने एवं लगाने (फ़िक्सिंग) के कार्य का** , कार्य आदेश से 120 दिनों के भीतर की जानी चाहिए।/ **for Providing & fixing Vitrified Tiles at site Keolari** should be completed within 120 day from issue of work order.

4. दरों में सभी करों और लेवी को शामिल किया जाना चाहिए। किसी भी खाते पर कोई अतिरिक्त भुगतान नहीं किया जाएगा।

Rates should included for all taxes and levies. No additional payment will not made at a single account.

5. कोटेड राशि का 5% बिल से रखा जाएगा क्योंकि छह महीने की वारंटी अवधि तक प्रदर्शन की गारंटी होगी जो कि फ़ाइनल बिल से काटा जायेगा। / Quoated amount of 5%to be placed will cut the final bill towards performance of guarantee six months of the warranty period.

6. **कार्यस्थल-केवलारी पर विट्रिफाइड टाइलें उपलब्ध कराने एवं लगाने (फ़िक्सिंग) के कार्य के काम**, को विनिर्देशों के अनुसार कड़ाई से होना चाहिए, अन्यथा अस्वीकृति के लिए उत्तरदायी। / **for Providing & fixing Vitrified Tiles at site Keolari** completed the specifications of according strictly to be a must , otherwise rejection of to be responsible.

तीसरी मंजिल, ब्लॉक-सी, सीजीओ कॉम्प्लेक्स,
सेमिनरी हिल्स, नागपुर-440006 फोन:0712-2510746
ई-मेल: sdeuwsd-cwc@gov.in



3rd Floor, Block-C, CGO Complex,
Seminary Hills, Nagpur – 440006 Phone:0712-2510746
E-mail: sdeuwsd-cwc@gov.in

I/76112/2021(2)

भारत सरकार
जल शक्ति मंत्रालय
जल संसाधन नदी विकास एवं गंगा संरक्षण विभाग
केन्द्रीय जल आयोग
उपरी वैनगंगा उपमण्डल, नागपुर



Government of India
Ministry of Jal Shakti
Dept. of Water Resources, RD&GR
Central Water Commission
Upper Wainganga Sub-Division, Nagpur

7. तीन प्रतियों में पूर्व-प्राप्त बिल को [कार्यस्थल-केवलारी पर विट्रिफाइड टाइलें उपलब्ध कराने एवं लगाने \(फ़िक्सिंग\) के कार्य के काम](#), संतोषजनक होन के बाद भुगतान करने के लिए प्रस्तुत करना होगा पूरे में। पीएफएमएस ऑनलाइन पोर्टल द्वारा भुगतान किया जाएगा, इसके लिए बिल की रसीद पूरी तरह से जमा करनी होगी।/Deposit to be three copies in the previous [for Providing & fixing Vitrified Tiles at site Keolari](#) , satisfying existence of post- pay to the order presented to be completed in. PFMS online portal by paying a bill, it to bill the receipt entire way.

8. बिडर को जीएसटी पंजीकरण प्रमाणपत्र प्रस्तुत करना चाहिए।/The bidders should be presented GST registration certificate.

9. बोलीदाताओं को इस दस्तावेज़ में उल्लिखित सभी नियमों और शर्तों को ध्यान में रखते हुए दरों का उद्धरण करना चाहिए।/The Bidders should be this document in the following all the rules and terms of the attention in keeping the rates of major currencies.

10. NIQ को एक मोहरबंद बड़े लिफाफे में जमा किया जाना चाहिए।/NIQ should be deposited sealed in large envelope.

11. ठेकेदार/फ़र्म किसी भी कार्य दिवस पर कार्यलय समय के दौरान दरों को उद्धृत करने से पहले कार्य स्थल पर जा सकते हैं।

Contractor /Firm may visit of site work before quoting the rates during the office hours on any working day.

12. **अनुलग्नक-I&II**, में दी गई वस्तुओं की मात्रा, बिना किसी कारण बताए कार्य-आदेश के समय बढ़ाई या घटाई जा सकती है। The quantity of items as given in **Annexure-I&II**, may be increased or decreased at the time of work Order without assigning any reason thereof.

ऊपरी वैनगंगा उपमंडल, केन्द्रीय जल आयोग, नागपुर के तहत [कार्यस्थल-केवलारी पर विट्रिफाइड टाइलें उपलब्ध कराने एवं लगाने \(फ़िक्सिंग\) के कार्य के काम के लिए](#) सील कोटेशन का विधिवत विवरण दिया गया है। दिनांक: [22/11/2021 को 11:00](#) बजे तक अधोहस्ताक्षरी द्वारा प्राप्त किया जाएगा एवं दिनांक: [22/11/2021 को 11.45](#) बजे इच्छुक पार्टियों की उपस्थिति में खोला जाएगा। निर्धारित समय के बाद प्राप्त कोटेशन पर विचार नहीं किया जाएगा।

Sealed quotation duly superscribed "[Quotation for Providing & fixing Vitrified Tiles at site Keolari under Upper Wainganga Sub-division ,CWC,Nagpur](#)," will be received by the undersigned till [11.00Hrs on 22/11/2021](#) and will be opened on [22/11/2021](#) at [11.45 Hrs](#) in the presence of interested parties. Quotations received after scheduled time will not be considered.

उपमंडलीय अभियंता, किसी भी कारण बताए बिना किसी भी या सभी उद्धरणों को अस्वीकार करने का अधिकार सुरक्षित रखता है। **The Undersigned reserves the right to reject any or all the quotations without assigning any reasons thereof.**



I/76112/2021(2)

भारत सरकार
जल शक्ति मंत्रालय
जल संसाधन नदी विकास एवं गंगा संरक्षण विभाग
केन्द्रीय जल आयोग
उपरी वैनगंगा उपमण्डल, नागपुर



Government of India
Ministry of Jal Shakti
Dept. of Water Resources, RD&GR
Central Water Commission
Upper Wainganga Sub-Division, Nagpur

(जे.के.चन्द्रवंशी)
(JK Chandravanshi)
उपमंडलीय अभियंता
Sub-divisional Engineer
ऊपरी वैनगंगा उपमंडल
Upper Wainganga Sub Division
केन्द्रीय जल आयोग, नागपुर ।
Central Water Commission, Nagpur

जानकारी और प्रचार के लिए कॉपी :
Information and publicity to to copy :

1. अधिसाशी अभियंता, वैनगंगा डिवीजन, सीडब्ल्यूसी, द्वितीय तल, ब्लॉक 'सी', नागपुर /
Executive Engineer , Wainganga Division ,CWC, 2nd Floor,Block -C , Nagpur.
2. कानिष्ठ अभियंता, वैनगंगा मंडल, सीडब्ल्यूसी, नागपुर। सीडब्ल्यूसी निविदा पोर्टल पर अपलोड करने हेतु।
Junior Engineer ,Wainganga Division,CWC , Nagpur.For uploading on CWC tender portal .
3. ऑफिस नोटिस बोर्ड./ Office notice board.
4. कार्यस्थल-केवलारी के ऑफिस नोटिस बोर्ड पर चिपकाएँ । Display on office notice board at site-Keolari.

(जे.के.चन्द्रवंशी)
(JK Chandravanshi)
उपमंडलीय अभियंता
Sub-divisional Engineer
ऊपरी वैनगंगा उपमंडल
Upper Wainganga Sub Division
केन्द्रीय जल आयोग, नागपुर ।
Central Water Commission, Nagpur



I/76112/2021(2)

भारत सरकार
जल शक्ति मंत्रालय
जल संसाधन नदी विकास एवं गंगा संरक्षण विभाग
केन्द्रीय जल आयोग
उपरी वैनगंगा उपमण्डल, नागपुर



Government of India
Ministry of Jal Shakti
Dept. of Water Resources, RD&GR
Central Water Commission
Upper Wainganga Sub-Division, Nagpur

Annexure-I

Bill of Quantity for Providing & fixing Vitrified Tiles at site Keolari under UWSD,CWC,Nagpur

Division : Wainganga Division C.W.C.,Nagpur

Sub- division: UWSD,CWC,Nagpur.

Sr.No.	Description of works	Quantity in Nos	Unit	Rate in Rupees		Amount in Rs.
				In Fig.	In Words	
1	Demolishing cement concrete manually/ by mechanical means including disposal of material within 50 metres lead as per direction of Engineer - in - charge Nominal concrete 1:4:8 or leaner mix (i/c equivalent design mix.	7.824	Cum			
2	Providing and laying in position cement concrete of specified grade excluding the cost of centering and shuttering - All work up to plinth level 1:4:8 (1 Cement : 4 coarse sand (zone-III) : 8 graded stone aggregate 40 mm nominal size) Total PCC(1:4:8).	5.217	Cum			
3	Providing and laying Vitrified tiles in different sizes (thickness to be specified by the manufacturer), with water absorption less than 0.08% and conforming to IS: 15622, of approved brand & manufacturer, in all colours and shade, in skirting, riser of steps, laid with cement based high polymer modified quick set tile adhesive (water based) conforming to IS: 15477, in average 6 mm thickness, including grouting of joints (Payment for grouting of joints to be made separately). Size of Tile 600x600 mm .	53.261	Sqm			

तीसरी मंजिल, ब्लॉक-सी, सीजीओ कॉम्प्लेक्स,
सेमिनरी हिल्स, नागपुर-440006 फोन:0712-2510746
ई-मेल: sdeuwsd-cwc@gov.in



3rd Floor, Block-C, CGO Complex,
Seminary Hills, Nagpur – 440006 Phone:0712-2510746
E-mail: sdeuwsd-cwc@gov.in

I/76112/2021(2)

भारत सरकार
जल शक्ति मंत्रालय
जल संसाधन नदी विकास एवं गंगा संरक्षण विभाग
केन्द्रीय जल आयोग
उपरी वैनगंगा उपमण्डल, नागपुर



Government of India
Ministry of Jal Shakti
Dept. of Water Resources, RD&GR
Central Water Commission
Upper Wainganga Sub-Division, Nagpur

4	Grouting the joints of flooring tiles having joints of 3 mm width, using (0.10 kg of hardener and 0.20 kg of resin per kg), including filling /grouting and finishing complete as per direction of Engineer-in-charge.	53.261	Sqm			
5	Providing and laying rectified Glazed Ceramic floor tiles of size 300x300mm or more (thickness to be specified by the manufacturer), of 1st except White, Ivory, Grey, Fume Red Brown, laid on 20 mm thick Cement Mortar 1:4 (1 Cement : 4 Coarse sand), jointing with grey cement slurry@ 3.3 kg/ sqm including pointing the joints with white cement and matching pigments etc., complete. .	18.765	Sqm			
G.Total Amount in Rs.						

(Rupees_____only)

Signature:

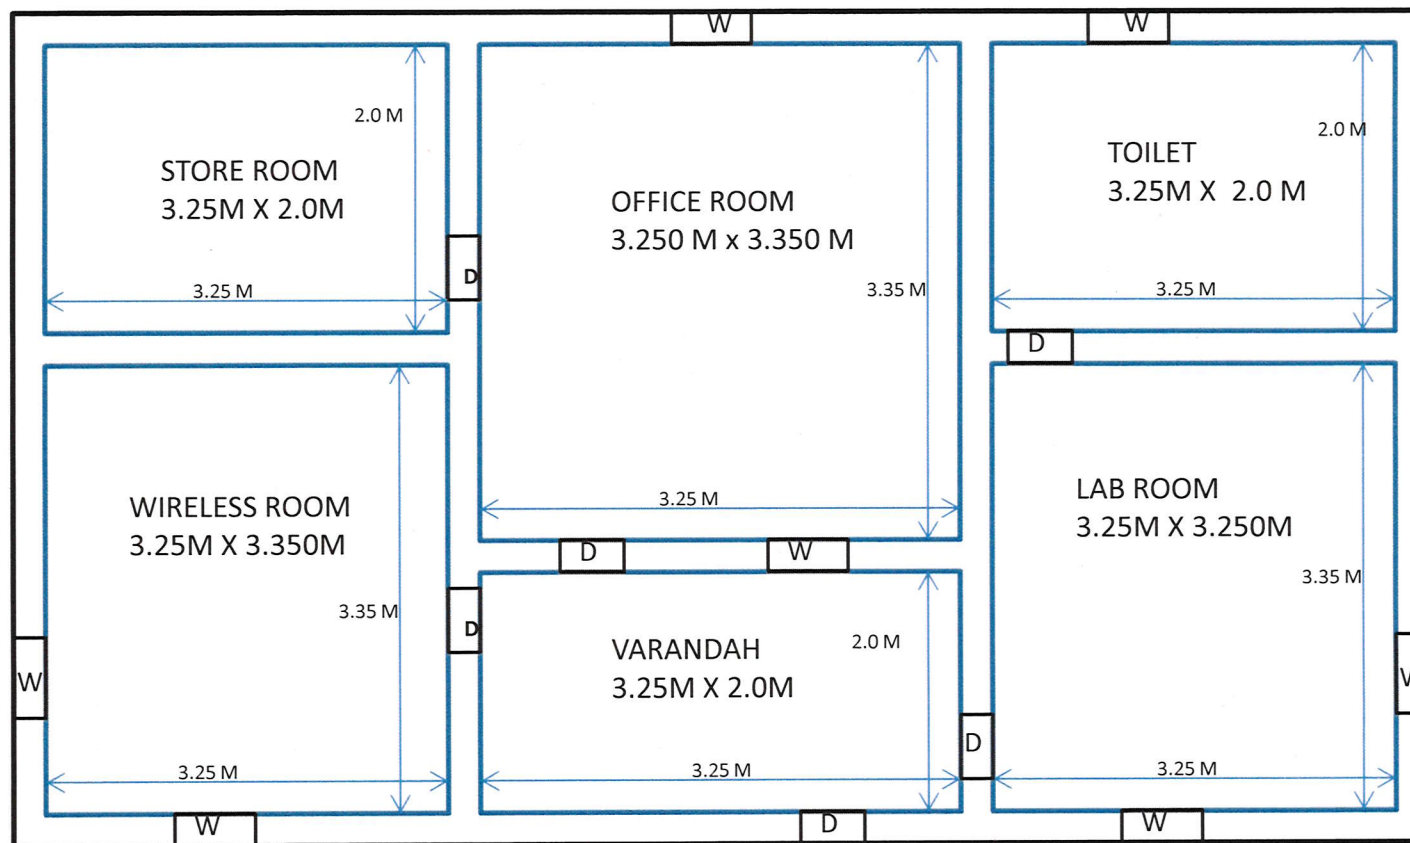
Name:

Address:

तीसरी मंजिल, ब्लॉक-सी, सीजीओ कॉम्प्लेक्स,
सेमिनरी हिल्स, नागपुर-440006 फोन:0712-2510746
ई-मेल: sdeuwsd-cwc@gov.in



3rd Floor, Block-C, CGO Complex,
Seminary Hills, Nagpur – 440006 Phone:0712-2510746
E-mail: sdeuwsd-cwc@gov.in

DRAWING OF SITE OFFICE KEOLARI UNDER UWSD, CWC, NAGPUR**NOT TO SCALE**

PREPARED BY

N.P. PAWAR, JE (HQ),
UWSD, CWC, NAG

CHECKED BY

J.K. CHANDRAWANSHI, SDE
UWSD, CWC, NAGPUR