

I/78212/2021(5)

भारत सरकार
जल शक्ति मंत्रालय
जल संसाधन नदी विकास एवं गंगा संरक्षण विभाग
केन्द्रीय जल आयोग
ऊपरी वैनगंगा उपमण्डल, नागपुर



Government of India
Ministry of Jal Shakti
Dept. of Water Resources, RD&GR
Central Water Commission
Upper Wainganga Sub-Division, Nagpur

कोटेशन आमंत्रण सूचना /NOTICE INVITING QUOTATION

भारत के राष्ट्रपति की ओर से ऊपरी वैनगंगा उपमंडल, केन्द्रीय जल आयोग, नागपुर- 440006 द्वारा नीचे दिये गये विवरण के अनुसार ऊपरी वैनगंगा उपमंडल, केन्द्रीय जल आयोग, नागपुर के अंतर्गत " विभिन्न कार्यस्थलों (रामाकोना, केवलारी, कुम्हारी, सालेबडी, राजेगांव, सतरापुर) पर एनीमोमीटर के लिए पेडस्टल (6 नंबर) के निर्माणकार्य एवं कार्यस्थलों (कुम्हारी, राजेगांव) पर (2 नंबर) मौसम विज्ञान प्लेटफॉर्म का निर्माणकार्य के काम के लिए अनुबंध-I,II,III में दिए गए विवरण के अनुसार है " हेतु सीलबंद निविद आमंत्रित किये गये हैं।

For and on behalf of President of India ,Sub-divisional Engineer ,Upper Wainganga Sub-division ,CWC,Nagpur.Sealed quotations are hereby invited from registered firms / parties of repute to civil work **"for Construction of Pedestal (6Nos.)for Anemometer at site Rajegaon, Kumhari, Keolari, Ramakona, Salebardi,Satrapur & Construction of Meteorological Platform at site Rajegaon, Kumhari (2Nos.) under UWSD,CWC,Nagpur, details as per given in Annexure-I,II,III."**

नियम और शर्तें /Terms and conditions:

1. दरों को एफ.ओ.आर. गंतव्य पैकिंग, अग्रेषण, माल, बीमा, यदि कोई हो, के समावेशी उपमंडलीय अभियंता,ऊपरी वैनगंगा उपमंडल, सीडब्ल्यूसी, तृतीय तल, ब्लॉक 'सी', सीजीओ कॉम्प्लेक्स, सेमिनरी हिल्स, नागपुर (महाराष्ट्र) 440006 के अन्तर्गत साईट कार्य स्थल तक होना चाहिये जो कि **Annexure-I,II,III** में दिया गया है।

Rates for F . O . R . Destination packing , forwarding , freight , insurance , if there is , the inclusive SubDivisional Engineer , Upper wainganga subdivision , CWC , Third floor , Block ' C ' , CGO Complex , Seminary Hills , Nagpur (Maharashtra 440 006) to the site workplace under be that should **Annexure-I,II,III** is turned on.

2. कोटेशन के खुलने की तारीख से न्यूनतम 135 दिनों के लिए दरें मान्य होंगी।/ The quoted rates will be valid up to 135 days from the opening date of the quotation.

3. विभिन्न कार्यस्थलों (रामाकोना, केवलारी, कुम्हारी, सालेबडी, राजेगांव, सतरापुर) पर एनीमोमीटर के लिए पेडस्टल के निर्माणकार्य एवं कार्यस्थलों (कुम्हारी, राजेगांव) पर मौसम विज्ञान प्लेटफॉर्म का निर्माणकार्य का , कार्य आदेश से 120 दिनों के भीतर की जानी चाहिए।/ **for Construction of Pedestal for Anemometer at sites Rajegaon, Kumhari, Keolari, Ramakona, Salebardi,Satrapur & Construction of Meteorological Platform at site Rajegaon, Kumhari)** should be completed within 120 day from issue of work order.

4. दरों में सभी करों और लेवी को शामिल किया जाना चाहिए। किसी भी खाते पर कोई अतिरिक्त भुगतान नहीं किया जाएगा।

Rates should included for all taxes and levies. No additional payment will not made at a single account.

5. कोटेड राशि का 5% बिल से रखा जाएगा क्योंकि छह महीने की वारंटी अवधि तक प्रदर्शन की गारंटी होगी जो कि फ़ाइनल बिल से काटा जायेगा। / Quoated amount of 5%to be placed will cut the final bill towards performance of guarantee six months of the warranty period.

तीसरी मंजिल, ब्लॉक-सी, सीजीओ कॉम्प्लेक्स,
सेमिनरी हिल्स, नागपुर-440006 फोन:0712-2510746
ई-मेल: sdeuwsd-cwc@gov.in



3rd Floor, Block-C, CGO Complex,
Seminary Hills, Nagpur – 440006 Phone:0712-2510746
E-mail: sdeuwsd-cwc@gov.in

I/78212/2021(5)

भारत सरकार
जल शक्ति मंत्रालय
जल संसाधन नदी विकास एवं गंगा संरक्षण विभाग
केन्द्रीय जल आयोग
उपरी वैनगंगा उपमण्डल, नागपुर



Government of India
Ministry of Jal Shakti
Dept. of Water Resources, RD&GR
Central Water Commission
Upper Wainganga Sub-Division, Nagpur

6. विभिन्न कार्यस्थलों (रामाकोना, केवलारी, कुम्हारी, सालेबड़ी, राजेगांव, सतरापुर) पर एनीमोमीटर के लिए पेडस्टल के निर्माणकार्य एवं कार्यस्थलों (कुम्हारी, राजेगांव) पर मौसम विज्ञान प्लेटफॉर्म का निर्माणकार्य का कार्य के काम, को विनिर्देशों के अनुसार कड़ाई से होना चाहिए, अन्यथा अस्वीकृति के लिए उत्तरदायी। / for Construction of Pedestal for Anemometer at sites Rajegaon, Kumhari, Keolari, Ramakona, Salebardi, Satrapur & Construction of Meteorological Platform at sites Rajegaon, Kumhari) completed the specifications of according strictly to be a must , otherwise rejection of to be responsible.

7. तीन प्रतियों में पूर्व-प्राप्त बिल को विभिन्न कार्यस्थलों (रामाकोना, केवलारी, कुम्हारी, सालेबड़ी, राजेगांव, सतरापुर) पर एनीमोमीटर के लिए पेडस्टल के निर्माणकार्य एवं कार्यस्थलों (कुम्हारी, राजेगांव) पर मौसम विज्ञान प्लेटफॉर्म का निर्माणकार्य का कार्य के काम, संतोषजनक होन के बाद भुगतान करने के लिए प्रस्तुत करना होगा पूरे में। पीएफएमएस ऑनलाइन पोर्टल द्वारा भुगतान किया जाएगा, इसके लिए बिल की रसीद पूरी तरह से जमा करनी होगी।/Deposit to be three copies in the previous for Construction of Pedestal for Anemometer at sites Rajegaon, Kumhari, Keolari, Ramakona, Salebardi, Satrapur & Construction of Meteorological Platform at sites Rajegaon, Kumhari), satisfying existence of post- pay to the order presented to be completed in. PFMS online portal by paying a will , it to bill the receipt entire way.

8. बिडर को जीएसटी पंजीकरण प्रमाणपत्र प्रस्तुत करना चाहिए।/The bidders should be presented GST registration certificate.

9. बोलीदाताओं को इस दस्तावेज़ में उल्लिखित सभी नियमों और शर्तों को ध्यान में रखते हुए दरों का उद्धरण करना चाहिए।/The Bidders should be this document in the following all the rules and terms of the attention in keeping the rates of major currencies.

10. NIQ को एक मोहरबंद बड़े लिफाफे में जमा किया जाना चाहिए /NIQ should be deposite sealed in large envelope.

11. ठेकेदार/फर्म किसी भी कार्य दिवस पर कार्यलय समय के दौरान दरों को उद्धृत करने से पहले कार्य स्थल पर जा सकते हैं।

Contractor /Firm may visit of site work before quoting the rates during the office hours on any working day.

12. अनुलग्नक-I,II,III, मे दी गई वस्तुओं की मात्रा , बिना किसी कारण बताए कार्य-आदेश के समय बढ़ाई या घटाई जा सकती है। The quantity of items as given in Annexure-I,II,III, may be increased or decreased at the time of work Order without assigning any reason thereof.

ऊपरी वैनगंगा उपमण्डल , केन्द्रीय जल आयोग, नागपुर के विभिन्न कार्यस्थलों (रामाकोना, केवलारी, कुम्हारी, सालेबड़ी, राजेगांव, सतरापुर) पर एनीमोमीटर के लिए पेडस्टल के निर्माणकार्य एवं कार्यस्थलों (कुम्हारी, राजेगांव) पर मौसम विज्ञान प्लेटफॉर्म का निर्माणकार्य के कार्य के काम के लिए सीलड कोटेशन का विधिवत विवरण दिया गया है। दिनांक: 14/12/2021 को 11:00 बजे तक अधोहस्ताक्षरी द्वारा प्राप्त किया जाएगा एवं दिनांक: 14/12/2021 को 11.30 बजे इच्छुक पार्टियों की उपस्थिति में खोला जाएगा। निर्धारित समय के बाद प्राप्त कोटेशन पर विचार नहीं किया जाएगा।



I/78212/2021(5)

भारत सरकार
जल शक्ति मंत्रालय
जल संसाधन नदी विकास एवं गंगा संरक्षण विभाग
केन्द्रीय जल आयोग
उपरी वैनगंगा उपमण्डल, नागपुर



Government of India
Ministry of Jal Shakti
Dept. of Water Resources, RD&GR
Central Water Commission
Upper Wainganga Sub-Division, Nagpur

Sealed quotation duly superscribed "**Quotation for Construction of Pedestal for Anemometer at sites Rajegaon, Kumhari, Keolari, Ramakona, Salebardi, Satrapur & Construction of Meteorological Platform at sites Rajegaon, Kumhari) under Upper Wainganga Sub-division ,CWC,Nagpur, "** will be received by the undersigned till **11.00Hrs on 14/12/2021** and will be opened on **14/12/2021** at **11.30 Hrs** in the presence of interested parties. Quotations received after scheduled time will not be considered.

उपमंडलीय अभियंता ,किसी भी कारण बताए बिना किसी भी या सभी उद्घरणों को अस्वीकार करने का अधिकार सुरक्षित रखता है । **The Undersigned reserves the right to reject any or all the quotations without assigning any reasons thereof.**

(जे.के.चन्द्रवंशी)
(JK Chandravanshi)
उपमंडलीय अभियंता
Sub-divisional Engineer
ऊपरी वैनगंगा उपमंडल
Upper Wainganga Sub Division
केन्द्रीय जल आयोग, नागपुर ।
Central Water Commission, Nagpur

जानकारी और प्रचार के लिए कॉपी :
Information and publicity to to copy :

1. अधिसाशी अभियंता, वैनगंगा डिवीजन, सीडब्ल्यूसी, द्वितीय तल, ब्लॉक 'सी', नागपुर /
Executive Engineer , Wainganga Division ,CWC, 2nd Floor,Block -C , Nagpur.
2. कानिष्ट अभियंता, वैनगंगा मंडल, सीडब्ल्यूसी, नागपुर। सीडब्ल्यूसी निविदा पोर्टल पर अपलोड करने हेतु।
Junior Engineer ,Wainganga Division,CWC , Nagpur.For uploading on CWC tender portal .
3. ऑफिस नोटिस बोर्ड./ Office notice board.
4. विभिन्न पुराने एच.ओ. कार्यस्थलों के ऑफिस नोटिस बोर्ड पर चिपकाएँ । Display on office notice board at Various old sites.

(जे.के.चन्द्रवंशी)
(JK Chandravanshi)
उपमंडलीय अभियंता
Sub-divisional Engineer
ऊपरी वैनगंगा उपमंडल
Upper Wainganga Sub Division
केन्द्रीय जल आयोग, नागपुर ।
Central Water Commission, Nagpur

तीसरी मंजिल, ब्लॉक-सी, सीजीओ कॉम्प्लेक्स,
सेमिनरी हिल्स, नागपुर-440006 फोन:0712-2510746
ई-मेल: sdeuwsd-cwc@gov.in



3rd Floor, Block-C, CGO Complex,
Seminary Hills, Nagpur – 440006 Phone:0712-2510746
E-mail: sdeuwsd-cwc@gov.in

I/78212/2021(5)

भारत सरकार
जल शक्ति मंत्रालय
जल संसाधन नदी विकास एवं गंगा संरक्षण विभाग
केन्द्रीय जल आयोग
उपरी वैनगंगा उपमण्डल, नागपुर



Government of India
Ministry of Jal Shakti
Dept. of Water Resources, RD&GR
Central Water Commission
Upper Wainganga Sub-Division, Nagpur

Annexure-I

Bill of Quantity "for Construction of Pedestal (6Nos.)for Anemometer at site Rajegaon, Kumhari, Keolari, Ramakona, Salebardi,Satrapur & Construction of Meteorological Platform at site Rajegaon, Kumhari (2Nos.) under UWSD,CWC,Nagpur,

Division : Wainganga Division C.W.C.,Nagpur

Sub- division: UWSD,CWC,Nagpur.

Sr.No.	Description of works	Quantity in Nos	Unit	Rate in Rupees		Amount in Rs.
				In Fig.	In Words	
Construction of Pedestal for Anemometer at site Rajegaon, Kumhari, Keolari, Ramakona, Salebardi,Satrapur						
1A	Earth work in surface excavation by mechanical means (Hydraulic excavator)/manual means over area(exceeding 30 cm in depth,1.5 m in width as well as 10 sqm on plan)including gettingout and disposal of excavated earth upto 50 m and lift upto 1.5 m, as directed by Engineer-in- Charge: All kinds of soil	1.9320	Cum			
1B	Supplying and filling in foundation with sand including watering, ramming consolidating and dressing complete.	0.3510	Cum			
1C	Providing and laying in position cement concrete of specified gradeexcluding the cost of centering and shuttering - All work up to plinthlevel1:4:8 (1 Cement : 4 coarse sand (zone-III) : 8 graded stone aggregate 40 mm nominal size)	0.52800	Cum			



I/78212/2021(5)

भारत सरकार
जल शक्ति मंत्रालय
जल संसाधन नदी विकास एवं गंगा संरक्षण विभाग
केन्द्रीय जल आयोग
उपरी वैनगंगा उपमण्डल, नागपुर



Government of India
Ministry of Jal Shakti
Dept. of Water Resources, RD&GR
Central Water Commission
Upper Wainganga Sub-Division, Nagpur

1D	Brick work with common burnt clay F.P.S. (non modular) bricks of class designation 7.5 in foundation and plinth in Cement mortar 1:6 (1 cement : 6 coarse sand)	1.0530	Cum			
1E	Brick work with common burnt clay F.P.S. (non modular) bricks of class designation 7.5 in superstructure above plinth level up to floor V level in all shapes and sizes in Cement mortar 1:6 (1 cement : 6 coarse sand)	3.6180	Cum			
1F	20 mm cement plaster of mix : 1 : 4 (1 cement: 4 coarse sand).	30.390	Sqm			
1G	Finishing walls with textured exterior paint of required shade over new work (Two or more coats applied @ 3.28 ltr/10 sqm) over and including priming coat of exterior primer applied @ 2.20kg/10 sqm Same as plastering area	30.390	Sqm			
Construction of Meteorological Platform at site Rajegaon, Kumhari						
2A	Earth work in excavation by mechanical means (Hydraulic excavator) / manual means over areas (exceeding 30cm in depth. 1.5 m in width as well as 10 sqm on plan) including disposal of excavated earth, lead upto 50m and lift upto 1.5m, disposed earth to be levelled and neatly dressed in all kind of soil.	6.852	Cum			
2B	Supplying and filling in plinth with Jamuna sand under floors, including watering, ramming, consolidating and dressing complete.	4.862	Cum			

तीसरी मंजिल, ब्लॉक-सी, सीजीओ कॉम्प्लेक्स,
सेमिनरी हिल्स, नागपुर-440006 फोन:0712-2510746
ई-मेल: sdeuwsd-cwc@gov.in



3rd Floor, Block-C, CGO Complex,
Seminary Hills, Nagpur – 440006 Phone:0712-2510746
E-mail: sdeuwsd-cwc@gov.in

I/78212/2021(5)

भारत सरकार
जल शक्ति मंत्रालय
जल संसाधन नदी विकास एवं गंगा संरक्षण विभाग
केन्द्रीय जल आयोग
उपरी वैनगंगा उपमण्डल, नागपुर



Government of India
Ministry of Jal Shakti
Dept. of Water Resources, RD&GR
Central Water Commission
Upper Wainganga Sub-Division, Nagpur

2C	Providing and laying in position cement concrete of specified grade excluding the cost of centering and shuttering - All work up to plinth level by 1:4:8 (1 Cement : 4 coarse sand : 8 graded stone aggregate 40 mm nominal size)	1.21	Cum			
2D	Brick work with common burnt clay F.P.S. (non modular) bricks of class designation 7.5 in foundation and plinth in Cement mortar 1:6 (1 cement : 6 coarse sand)	2.79	Cum			
2E	Brick work with common burnt clay F.P.S. (non modular) bricks of class designation 7.5 in superstructure above plinth level up to floor V level in all shapes and sizes in Cement mortar 1:6 (1 cement : 6 coarse sand)	5.664	Cum			
2F	20 mm cement plaster of mix : 1 : 4 (1 cement: 4 coarse sand).	28.08	Sqm			
2G	Finishing walls with textured exterior paint of required shade over new work (Two or more coats applied @ 3.28 ltr/10 sqm) over and including priming coat of exterior primer applied @ 2.20kg/10 sqm	28.08	Sqm			
Total Amount in Rs.						

Say

(Rupeesonly)

Signature:

Name:

Address:

तीसरी मंजिल, ब्लॉक-सी, सीजीओ कॉम्प्लेक्स,
सेमिनरी हिल्स, नागपुर-440006 फोन:0712-2510746
ई-मेल: sdeuwsd-cwc@gov.in

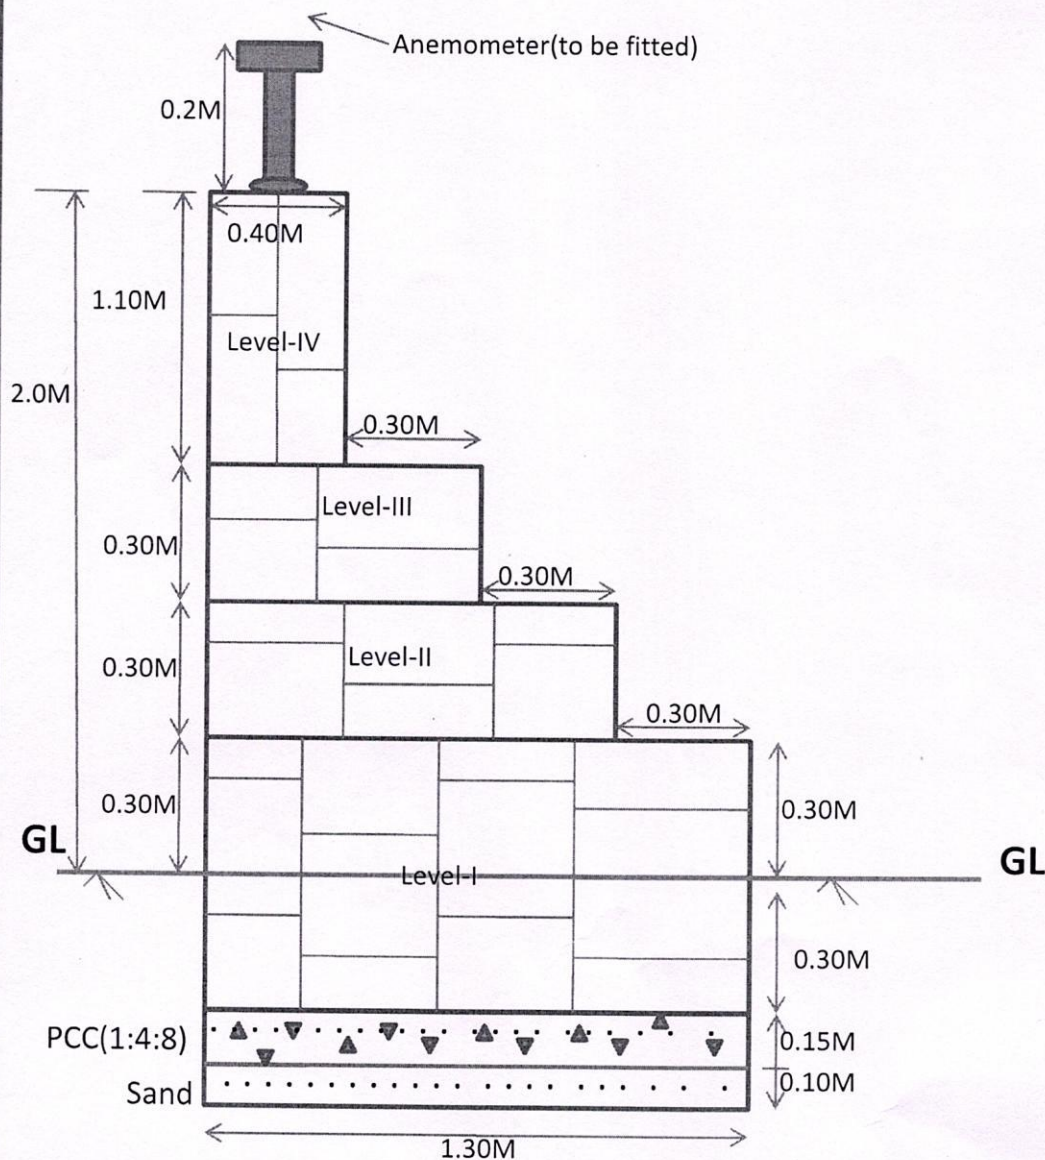


3rd Floor, Block-C, CGO Complex,
Seminary Hills, Nagpur – 440006 Phone:0712-2510746
E-mail: sdeuwsd-cwc@gov.in

I/78212/2021(5)

Annexure-II

(For site Rajegaon, Kumhari, Keolari, salebardi, Satrapur, Ramakona)

DRAWING OF PEDESTAL FOR ANEMOMETER**Section A-A**

Not to scale

(Signature)

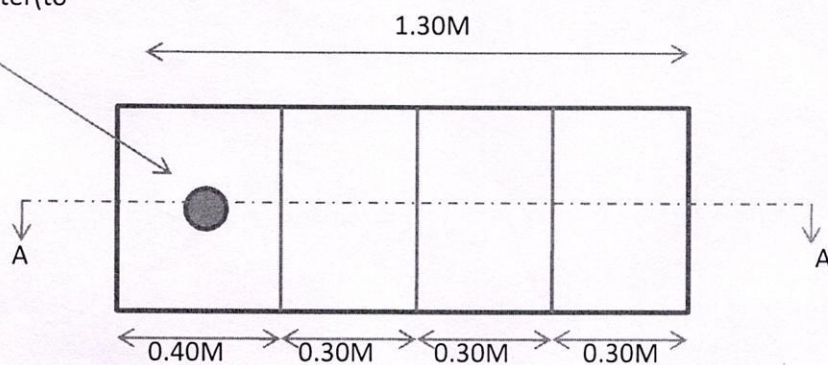
J. K. Chandrawanshi

कनिष्ठ अभियंता (सहायक)
 उपरी वैनांगंगा उपमंडल
 केन्द्रीय जल आयोग, नागपुर

(Signature)

जे. के. चन्द्रवंशी
 J. K. CHANDRAWANSHI
 उपमंडलीय अभियंता
 Sub Divisional Engineer
 उपरी वैनांगंगा उपमंडल
 Upper Wainganga Sub Division
 के.ज.आ. नागपुर
 M.C. Nagpur

I/78212/2021(5)

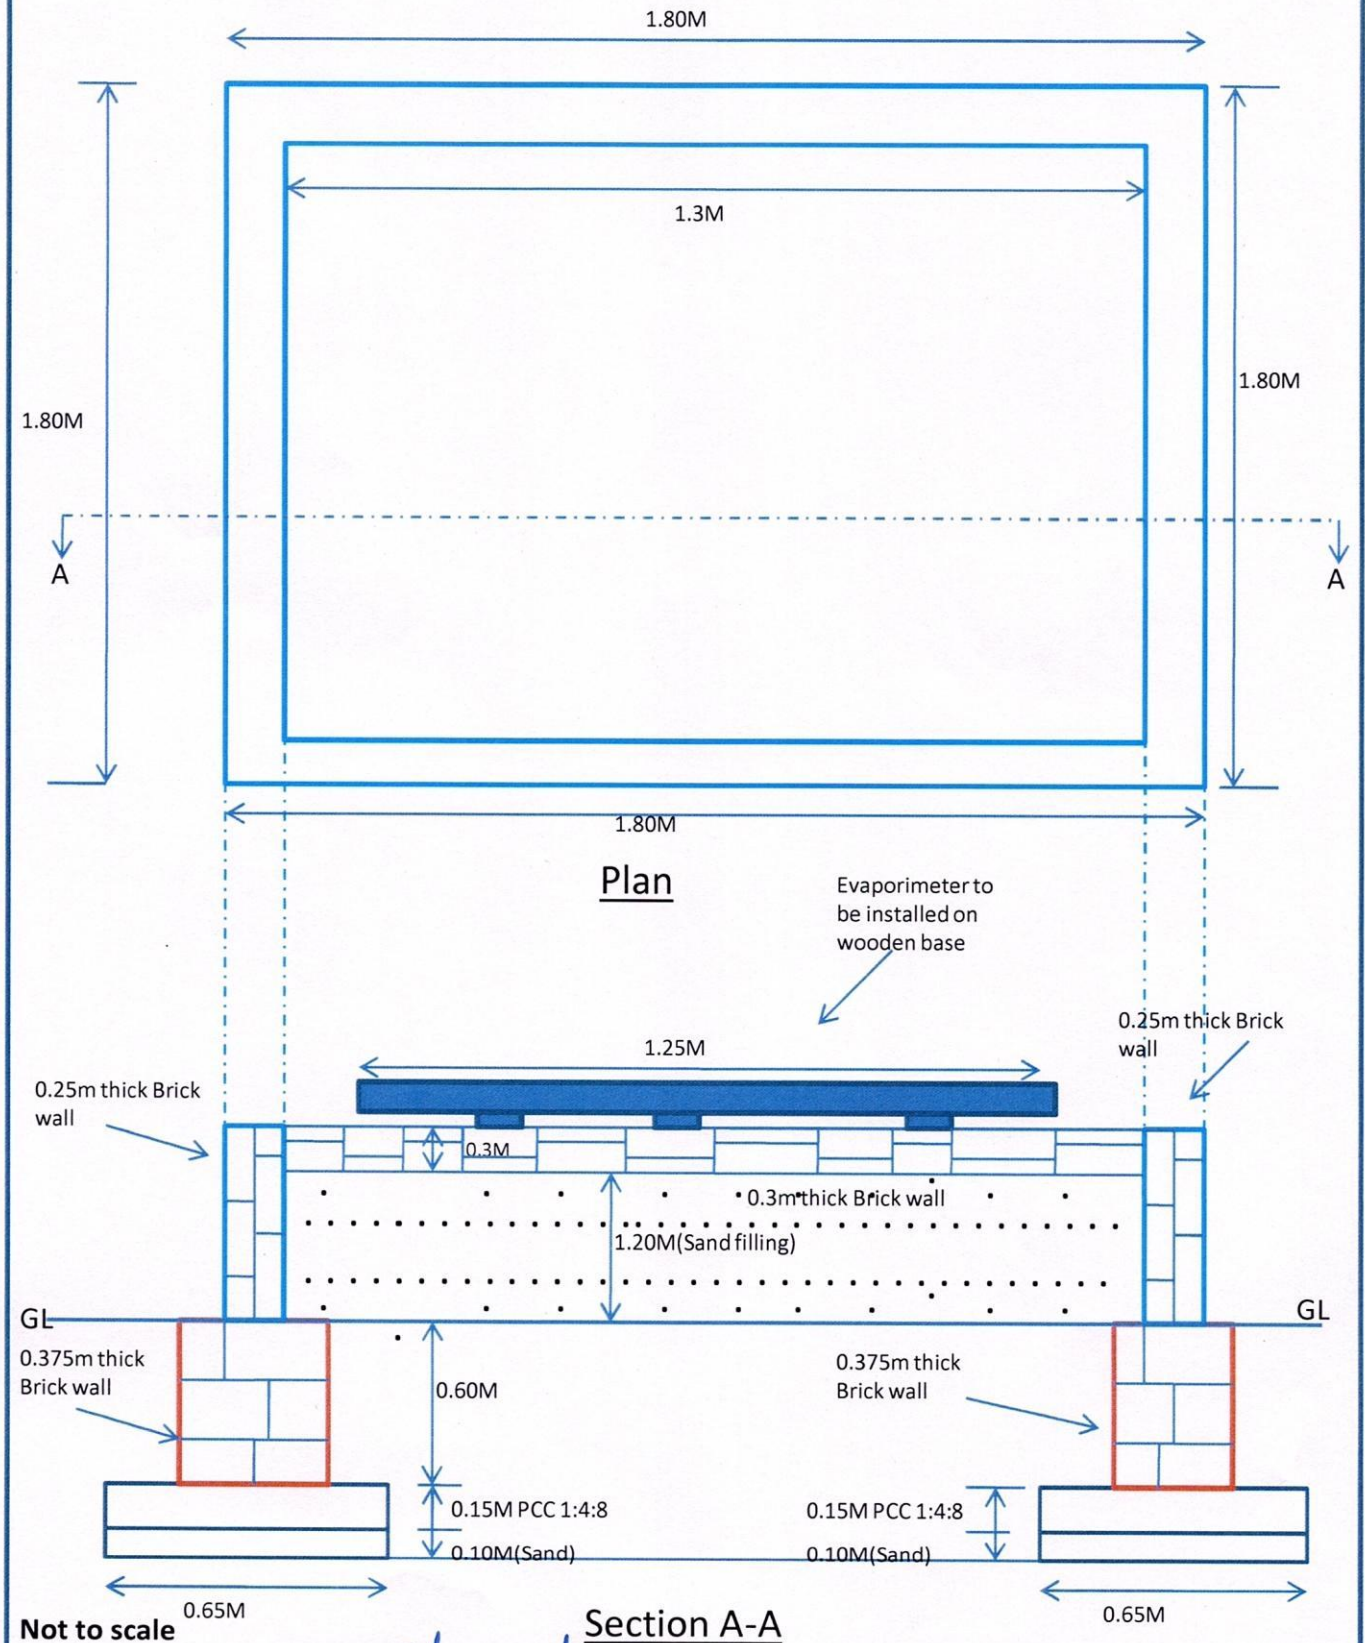
DRAWING OF PEDESTAL FOR ANEMOMETERAnemometer(to
be fitted)Plan

Not to scale

*Nagpur*J.G. OrosD, Nagp
निलेश पवारकनिष्ठ अभियंता (मुख्यालय)
उपरी वैनांगंगा उप प्रभाग
केन्द्रीय जल आयोग, नागपूर*J.K. Chandra*
जे. के. चन्द्रवंशीJ. K. CHANDRAWANSHI
उपमंडलीय अभियंता
Sub Divisional Engineer
उपरी वैनांगंगा उपमंडल
Upper Wainganga Sub Division
के.ज.आ. नागपूर
N.C. Nagpur

I/78212/2021(5)

Annexure-III

DRAWING OF METEOROLOGICAL PLATFORM

S.K. Chaudhary
 उपमंडलीय अभियंता
 Sub Divisional Engineer
 उपरी वैनांगण उपमंडल
 Upper Vainangan Sub Division
 के.ज.अ. नागपूर
 C.W.C., Nagpur

N. Pawar
 निलेश पवार
 कनिष्ठ अभियंता (मुख्यालय)
 उपरी वैनांगण उपमंडल
 केन्द्रीय जल आयोग, नागपूर