

I/78731/2021(5)

भारत सरकार
जल शक्ति मंत्रालय
जल संसाधन नदी विकास एवं गंगा संरक्षण विभाग
केन्द्रीय जल आयोग
उपरी वैनगंगा उपमण्डल, नागपुर



Government of India
Ministry of Jal Shakti
Dept. of Water Resources, RD&GR
Central Water Commission
Upper Wainganga Sub-Division, Nagpur

कोटेशन आमंत्रण सूचना /NOTICE INVITING QUOTATION

भारत के राष्ट्रपति की ओर से ऊपरी वैनगंगा उपमंडल, केन्द्रीय जल आयोग, नागपुर- 440006 द्वारा नीचे दिये गये विवरण के अनुसार ऊपरी वैनगंगा उपमंडल, केन्द्रीय जल आयोग, नागपुर के अंतर्गत " विभिन्न (8 पुराने एवं 13 नये ,एच.ओ.)कार्यस्थलों पर सोलर स्ट्रीट लाइट की स्थापना का कार्य के काम के लिए अनुबंध-I,II,III में दिए गए विवरण के अनुसार है " हेतु सीलबंद निविद आमंत्रित किये गये है।

For and on behalf of President of India ,Sub-divisional Engineer ,Upper Wainganga Sub-division ,CWC,Nagpur.Sealed quotations are hereby invited from registered firms / parties of repute to civil work **"Installation of Solar Street light at various(8 Nos old & 13 Nos New H.O.) sites under UWSD ,CWC.Nagpur, details as per given in Annexure-I,II,III."**

नियम और शर्तें /Terms and conditions:

1. दरों को एफ.ओ.आर. गंतव्य पैकिंग, अग्रेषण, माल, बीमा, यदि कोई हो, के समावेशी उपमंडलीय अभियंता,ऊपरी वैनगंगा उपमंडल, सीडब्ल्यूसी, तृतीय तल, ब्लॉक 'सी', सीजीओ कॉम्प्लेक्स, सेमिनरी हिल्स, नागपुर (महाराष्ट्र) 440006 के अन्तर्गत साईट कार्य स्थल तक होना चाहिये जो कि **Annexure-I,II,III** में दिया गया है।

Rates for F . O . R . Destination packing , forwarding , freight , insurance , if there is , the inclusive SubDivisional Engineer , Upper wainganga subdivision , CWC , Third floor , Block ' C ' , CGO Complex , Seminary Hills , Nagpur (Maharashtra 440 006) to the site workplace under be that should **Annexure-I,II,III** is turned on.

2. कोटेशन के खुलने की तारीख से न्यूनतम 135 दिनों के लिए दरें मान्य होंगी।/ The quoted rates will be valid up to 135 days from the opening date of the quotation.

3. विभिन्न (8 पुराने एवं 13 नये ,एच.ओ.)कार्यस्थलों पर सोलर स्ट्रीट लाइट की स्थापना का कार्य के काम का , कार्य आदेश से 90 दिनों के भीतर की जानी चाहिए।/ **for Installation of Solar Street light at various(8 Nos old & 13 Nos New H.O.) sites** should be completed within 90 day from issue of work order.

4. दरों में सभी करों और लेवी को शामिल किया जाना चाहिए। किसी भी खाते पर कोई अतिरिक्त भुगतान नहीं किया जाएगा।

Rates should included for all taxes and levies. No additional payment will not made at a single account.

5. कोटेड राशि का 5% बिल से रखा जाएगा क्योंकि छह महीने की वारंटी अवधि तक प्रदर्शन की गारंटी होगी जो कि फ़ाइनल बिल से काटा जायेगा। / Quoated amount of 5%to be placed will cut the final bill towards performance of guarantee six months of the warranty period.

6. विभिन्न (8 पुराने एवं 13 नये ,एच.ओ.)कार्यस्थलों पर सोलर स्ट्रीट लाइट की स्थापना का कार्य के काम का को विनिर्देशों के अनुसार कड़ाई से होना चाहिए, अन्यथा अस्वीकृति के लिए उत्तरदायी। **for Installation of Solar Street light at various(8 Nos old & 13 Nos New H.O.) sites** completed the specifications of according strictly to be a must , otherwise rejection of to be responsible.

तीसरी मंजिल, ब्लॉक-सी, सीजीओ कॉम्प्लेक्स,
सेमिनरी हिल्स, नागपुर-440006 फोन:0712-2510746
ई-मेल: sdeuwsd-cwc@gov.in



3rd Floor, Block-C, CGO Complex,
Seminary Hills, Nagpur – 440006 Phone:0712-2510746
E-mail: sdeuwsd-cwc@gov.in

I/78731/2021(5)

भारत सरकार
जल शक्ति मंत्रालय
जल संसाधन नदी विकास एवं गंगा संरक्षण विभाग
केंद्रीय जल आयोग
ऊपरी वैनगंगा उपमण्डल, नागपुर



Government of India
Ministry of Jal Shakti
Dept. of Water Resources, RD&GR
Central Water Commission
Upper Wainganga Sub-Division, Nagpur

7. तीन प्रतियों में पूर्व-प्राप्त बिल को विभिन्न (8 पुराने एवं 13 नये ,एच.ओ.)कार्यस्थलों पर सोलर स्ट्रीट लाइट की स्थापना का कार्य के काम का , संतोषजनक होन के बाद भुगतान करने के लिए प्रस्तुत करना होगा पूरे में। पीएफएमएस ऑनलाइन पोर्टल द्वारा भुगतान किया जाएगा, इसके लिए बिल की रसीद पूरी तरह से जमा करनी होगी।/Deposit to be three copies in the previous for Installation of Solar Street light at various(8 Nos old & 13 Nos New H.O.) sites, satisfying existence of post- pay to the order presented to be completed in. PFMS online portal by paying a bill , it to bill the receipt entire way.

8. बिडर को जीएसटी पंजीकरण प्रमाणपत्र प्रस्तुत करना चाहिए।/The bidders should be presented GST registration certificate.

9. बोलीदाताओं को इस दस्तावेज़ में उल्लिखित सभी नियमों और शर्तों को ध्यान में रखते हुए दरों का उद्धरण करना चाहिए।/The Bidders should be this document in the following all the rules and terms of the attention in keeping the rates of major currencies.

10. NIQ को एक मोहरबंद बड़े लिफाफे में जमा किया जाना चाहिए /NIQ should be deposited sealed in large envelope.

11. ठेकेदार/फर्म किसी भी कार्य दिवस पर कार्यलय समय के दौरान दरों को उद्धृत करने से पहले कार्य स्थल पर जा सकते हैं।

Contractor /Firm may visit of site work before quoting the rates during the office hours on any working day.

12. अनुलग्नक-I,II,III, में दी गई वस्तुओं की मात्रा , बिना किसी कारण बताए कार्य-आदेश के समय बढ़ाई या घटाई जा सकती है। The quantity of items as given in Annexure-I,II,III, may be increased or decreased at the time of work Order without assigning any reason thereof.

ऊपरी वैनगंगा उपमण्डल , केंद्रीय जल आयोग, नागपुर के विभिन्न (8 पुराने एवं 13 नये ,एच.ओ.)कार्यस्थलों पर सोलर स्ट्रीट लाइट की स्थापना का कार्य के काम का सीलड कोटेशन का विधिवत विवरण दिया गया है। दिनांक: 15/12/2021 को 11:00 बजे तक अधोहस्ताक्षरी द्वारा प्राप्त किया जाएगा एवं दिनांक: 15/12/2021 को 11.30 बजे इच्छुक पार्टियों की उपस्थिति में खोला जाएगा। निर्धारित समय के बाद प्राप्त कोटेशन पर विचार नहीं किया जाएगा।

Sealed quotation duly superscribed "Quotation for Installation of Solar Street light at various(8 Nos old & 13 Nos New H.O.) sites under Upper Wainganga Sub-division ,CWC,Nagpur, " will be received by the undersigned till 11.00Hrs on 15/12/2021 and will be opened on 15/12/2021 at 11.30 Hrs in the presence of interested parties. Quotations received after scheduled time will not be considered.



I/78731/2021(5)

भारत सरकार
जल शक्ति मंत्रालय
जल संसाधन नदी विकास एवं गंगा संरक्षण विभाग
केन्द्रीय जल आयोग
उपरी वैनगंगा उपमण्डल, नागपुर



Government of India
Ministry of Jal Shakti
Dept. of Water Resources, RD&GR
Central Water Commission
Upper Wainganga Sub-Division, Nagpur

उपमंडलीय अभियंता, किसी भी कारण बताए बिना किसी भी या सभी उद्धरणों को अस्वीकार करने का अधिकार सुरक्षित रखता है। **The Undersigned reserves the right to reject any or all the quotations without assigning any reasons thereof.**

(जे.के.चन्द्रवंशी)
(JK Chandravanshi)
उपमंडलीय अभियंता
Sub-divisional Engineer
ऊपरी वैनगंगा उपमंडल
Upper Wainganga Sub Division
केन्द्रीय जल आयोग, नागपुर।
Central Water Commission, Nagpur

जानकारी और प्रचार के लिए कॉपी :
Information and publicity to to copy :

1. अधिसाशी अभियंता, वैनगंगा डिवीजन, सीडब्ल्यूसी, द्वितीय तल, ब्लॉक 'सी', नागपुर /
Executive Engineer , Wainganga Division ,CWC, 2nd Floor,Block -C , Nagpur.
2. कनिष्ठ अभियंता, वैनगंगा मंडल, सीडब्ल्यूसी, नागपुर। सीडब्ल्यूसी निविदा पोर्टल पर अपलोड करने हेतु।
Junior Engineer ,Wainganga Division,CWC , Nagpur.For uploading on CWC tender portal .
3. ऑफिस नोटिस बोर्ड./ Office notice board.
4. विभिन्न-कार्यस्थलों के ऑफिस नोटिस बोर्ड पर चिपकाएँ। Display on office notice board at various sites.

(जे.के.चन्द्रवंशी)
(JK Chandravanshi)
उपमंडलीय अभियंता
Sub-divisional Engineer
ऊपरी वैनगंगा उपमंडल
Upper Wainganga Sub Division
केन्द्रीय जल आयोग, नागपुर।
Central Water Commission, Nagpur



I/78731/2021(5)

भारत सरकार
जल शक्ति मंत्रालय
जल संसाधन नदी विकास एवं गंगा संरक्षण विभाग
केन्द्रीय जल आयोग
उपरी वैनगंगा उपमण्डल, नागपुर



Government of India
Ministry of Jal Shakti
Dept. of Water Resources, RD&GR
Central Water Commission
Upper Wainganga Sub-Division, Nagpur

Annexure-I

Bill of Quantity for Installation of Solar Street light at various(8 Nos old & 13 Nos New H.O.) sites under UWSD ,CWC.Nagpur

Sr.No.	Description of works	Quantity in Nos	Unit	Rate in Rupees		Amount in Rs.
				In Fig.	In Words	
1	Earth work in surface excavation by mechanical means (Hydraulic excavator)/manual means over area(exceeding 30 cm in depth,1.5 m in width as well as 10 sqm on plan)including gettingout and disposal of excavated earth upto 50 m and lift upto 1.5 m, as directed by Engineer-in- Charge: All kinds of soil.	26.244	Cum			
2	Providing and laying in position cement concrete of specified gradeexcluding the cost of centering and shuttering - All work up to plinthlevel1:4:8 (1 Cement : 4 coarse sand (zone-III) : 8 graded stone aggregate 40 mm nominal size).	5.832	Cum			
3	Centering and shuttering including strutting, propping etc. and removal of form work for Foundations, footings, bases for columns.	38.880	Sqm			
4	Providing and laying in position cement concrete of specified grade excluding the cost of centering and shuttering - All work up to plinth level : For smooth surface 1:2:4 (1 Cement : 2 coarse sand (zone-III) : 4 graded stoneaggregate 40 mm nominal size)	26.244	Cum			



I/78731/2021(5)

भारत सरकार
जल शक्ति मंत्रालय
जल संसाधन नदी विकास एवं गंगा संरक्षण विभाग
केन्द्रीय जल आयोग
उपरी वैनगंगा उपमण्डल, नागपुर



Government of India
Ministry of Jal Shakti
Dept. of Water Resources, RD&GR
Central Water Commission
Upper Wainganga Sub-Division, Nagpur

5	12 mm cement plaster of mix : 1:4 (1 cement: 4 coarse sand)	67.773	Sqm			
6	Finishing walls with textured exterior paint of required shade over new work (Two or more coats applied @ 3.28 ltr/10 sqm) over and including priming coat of exterior primer applied @ 2.20kg/10 sqm	67.773	Sqm			
G.Total Amount in Rs.						

(Rupees.....)only

Signature:


Name:

Address:

तीसरी मंजिल, ब्लॉक-सी, सीजीओ कॉम्प्लेक्स,
सेमिनरी हिल्स, नागपुर-440006 फोन:0712-2510746
ई-मेल: sdeuwsd-cwc@gov.in



3rd Floor, Block-C, CGO Complex,
Seminary Hills, Nagpur – 440006 Phone:0712-2510746
E-mail: sdeuwsd-cwc@gov.in

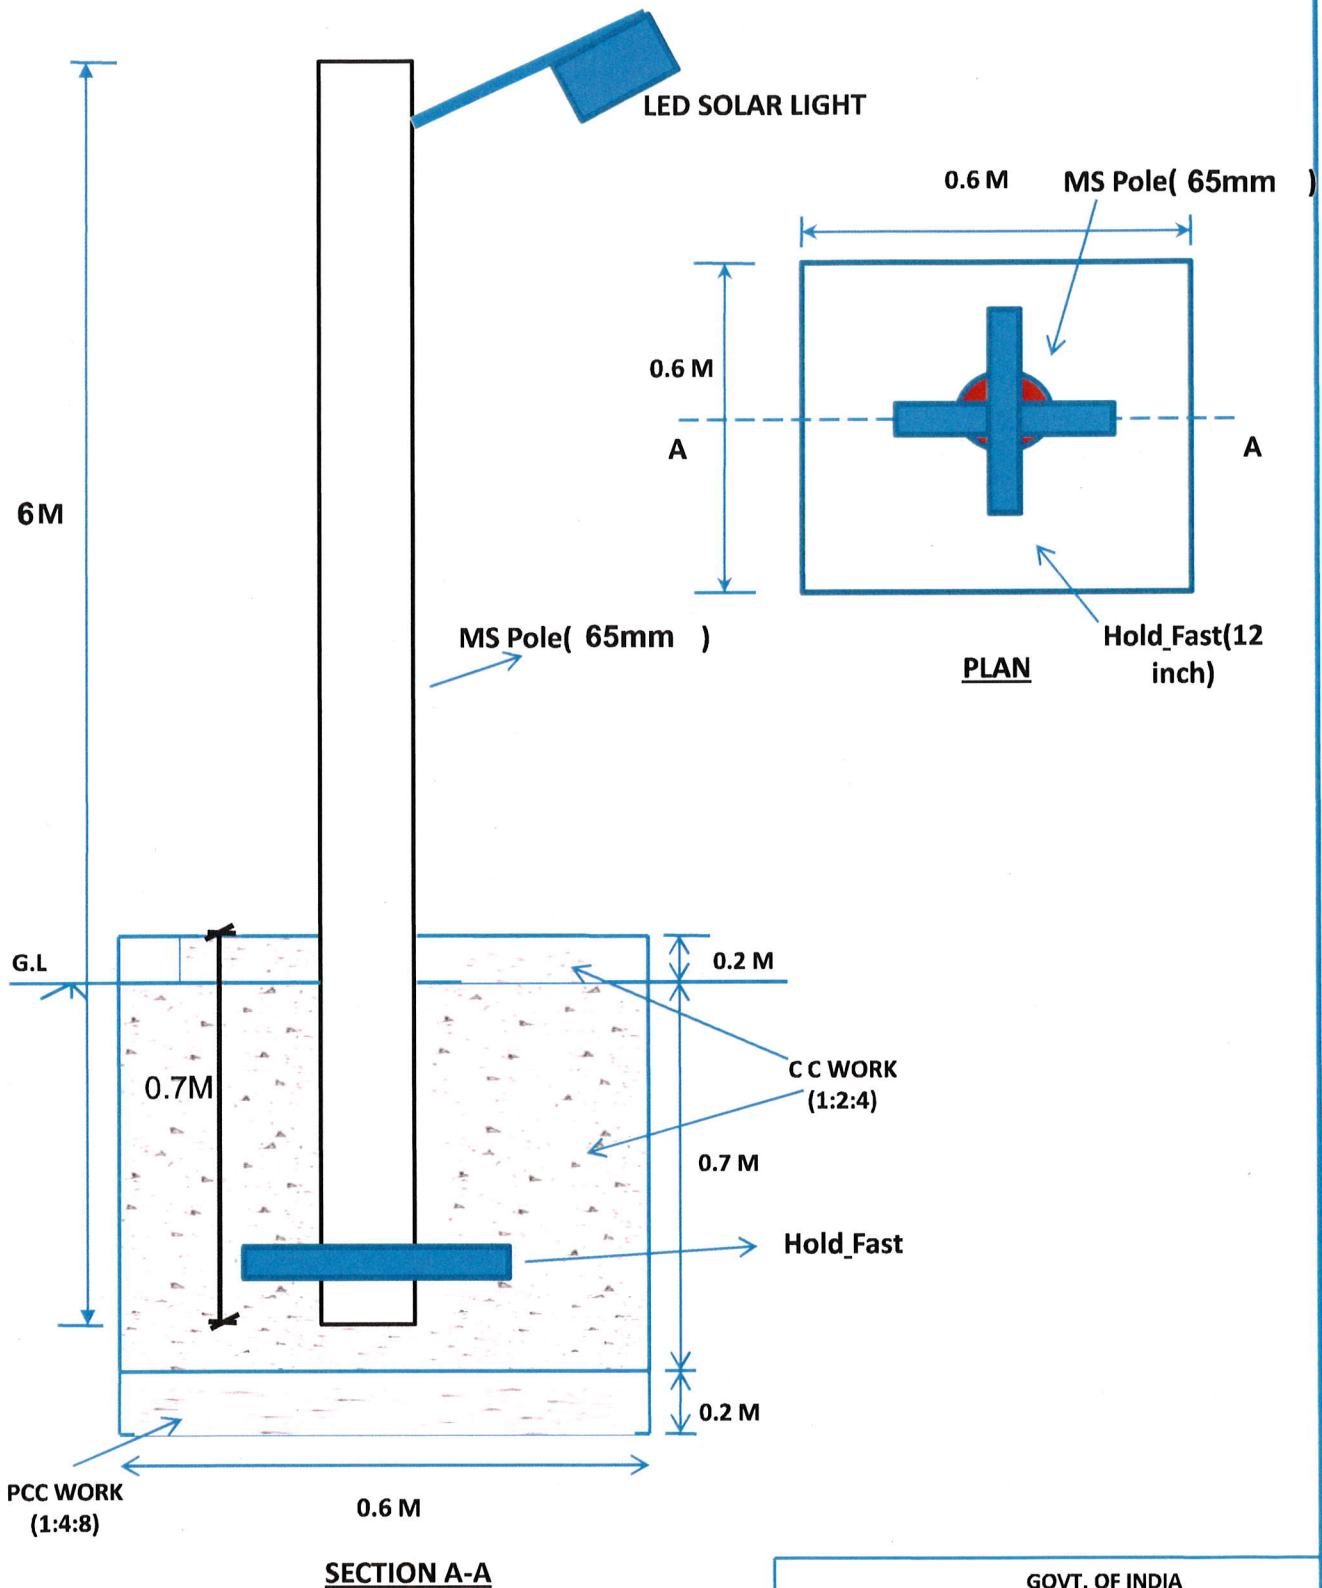

NOT TO SCALE

GOVT. OF INDIA
 CENTRAL WATER COMMISSION
 UPPER WAINGANGA SUB DIVISION, NAGPUR

PREPARED BY

CHECKED BY

N.P.Pawar
 J.E.HQ.UWSD,NGP

J.K.Chandrawanshi
 SDE,UWSD,NGP

I/78731/2021(5)

भारत सरकार
जल शक्ति मंत्रालय
जल संसाधन नदी विकास एवं गंगा संरक्षण विभाग
केन्द्रीय जल आयोग
उपरी वैनगंगा उपमण्डल, नागपुर



Government of India
Ministry of Jal Shakti
Dept. of Water Resources, RD&GR
Central Water Commission
Upper Wainganga Sub-Division, Nagpur

Detials of Sites under UWSD,CWC,NGP

SI NO.	Name of Sites	No.of solar street Light	District.	State
1	Ramakona	7	Chhindwara	MP
2	Kumhari	7	Seoni	MP
3	Rajegaon	7	Balaghat	MP
4	Keolari	7	Seoni	MP
5	Salebardi	7	Bhandara	MH
6	Balaghat	4	Balaghat	MP
7	Sitakesha	3	Bhandara	MH
8	Bhandara	3	Bhandara	MH
9	Magardarra	3	Chhindwara	MP
10	Bichubagu	3	Chhindwara	MP
11	Bakhari	3	Seoni	MP
12	Lodhikheda	3	Chhindwara	MP
13	Kokiwada	3	Chhindwara	MP
14	Nainpur	3	Mandla	MP
15	Jhilmili	3	Chhindwara	MP
16	Sarra	3	Chhindwara	MP
17	Mungapar	2	Seoni	MP
18	Ganeshganj	2	Seoni	MP
19	Singodi	2	Chhindwara	MP
20	Waraseoni	3	Balaghat	MP
21	Sarekha	3	Seoni	MP

(जे.के.चन्द्रवंशी)

(JK Chandravanshi)

उपमंडलीय अभियंता

Sub-divisional Engineer

ऊपरी वैनगंगा उपमंडल

Upper Wainganga Sub Division

केन्द्रीय जल आयोग, नागपुर ।

Central Water Commission, Nagpur

तीसरी मंजिल, ब्लॉक-सी, सीजीओ कॉम्प्लेक्स,
सेमिनरी हिल्स, नागपुर-440006 फोन:0712-2510746
ई-मेल: sdeuwsd-cwc@gov.in

3rd Floor, Block-C, CGO Complex,

Seminary Hills, Nagpur – 440006 Phone:0712-2510746

E-mail: sdeuwsd-cwc@gov.in